



ЈГСП "НОВИ САД"
Нови Сад

Позив за подношење понуда: објављен на Порталу јавних набавки и интернет страни наручиоца 07.08.2020. године.

**КОНКУРСНА
ДОКУМЕНТАЦИЈА**

ЗА ЈАВНУ НАБАВКУ УСЛУГА

**ИЗРАДА ПРОЈЕКТА
(ПРОЈЕКАТ ВЕНТИЛАЦИЈЕ И ДЕТЕКЦИЈЕ СNG)**

У ПОСТУПКУ ЈАВНЕ НАБАВКЕ МАЛЕ ВРЕДНОСТИ

ЈН број 26/20

Август 2020. године

На основу чл. 32. и 61. Закона о јавним набавкама ("Сл. гласник РС", бр. 124/2012, 14/2015 и 68/2015; у даљем тексту: ЗЈН), чл. 6. Правилника о обавезним елементима конкурсне документације у поступцима јавних набавки и начину доказивања испуњености услова („Сл. гласник РС” бр. 86/15 и 41/2019), Одлуке о покретању поступка јавне набавке број 5042 од 30.06.2020. године и Решења о образовању комисије за јавну набавку број 5043 од 30.06.2020. године, припремљена је:

КОНКУРСНА ДОКУМЕНТАЦИЈА

за јавну набавку мале вредности

Израда пројеката

(пројекат вентилације и детекције CNG)

ЈН број 26/20

САДРЖАЈ

Страна:

1. Општи подаци о јавној набавци.....	3
2. Опис, техничке спецификације, количина, технички прописи и стандарди, начин спровођења контроле и обезбеђивања гаранције квалитета услуга.....	4
3. Услови за учешће у поступку јавне набавке.....	6
4. Критеријум за доделу уговора.....	7
5. Обраци који чине саставни део понуде.....	7
Образац 1 – Понуда	9
Образац 2 – Структура понуђене цене.....	12
Образац 3 – Трошкови припремања понуде	13
Образац 4 – Изјава о независној понуди.....	14
Образац 5 – Изјава о испуњености обавезних услова.....	15
Образац 6 – Изјава о поштовању обавеза из члана 75. ст. 2. ЗЈН.....	16
Образац 7 - Менично писмо-овлашћење.....	17
Образац 8 - Образац најважнијих испоручених услуга – Листа референци.....	18
Образац 9 – Потврда обиласку локације	19
6. Модел уговора.....	20
7. Упутство понуђачима како да сачине понуду	24

Укупан број страна: 31

1. ОПШТИ ПОДАЦИ О ЈАВНОЈ НАБАВЦИ

Предмет јавне набавке

Предмет јавне набавке је набавка услуга – Израда пројеката (пројекат вентилације и детекције CNG).

Назив и ознака из општег речника набавке: Израда пројеката и нацрта, процена трошкова - 71242000.

Контакт

Искључиво у писаном облику путем поште на адресу Наручиоца, електронске поште на е-mail лица за контакт наручиоца или факсом на број: (021) 4896710.

Контакт особе:

Вања Момчиловић (техничка питања), e-mail: vanja.momcilovic@gspns.rs

Јасмина Дапчевић (јавне набавке), e-mail: jasmina.dapcevic@gspns.rs

2. ОПИС, ТЕХНИЧКЕ СПЕЦИФИКАЦИЈЕ, ТЕХНИЧКИ ПРОПИСИ И СТАНДАРДИ, НАЧИН СПРОВОЂЕЊА КОНТРОЛЕ И ОБЕЗБЕЂИВАЊА ГАРАНЦИЈЕ КВАЛИТЕТА УСЛУГА

Опис услуге:

Услуга обухвата:

- израду Идејног пројекта вентилације и пројекта детекције CNG у радионицама за сервисирање возила,
- исходовање Решења о одобрењу за извођење радова по члану 145. Закона о планирању и изградњи ("Сл. гласник РС", бр. 72/2009, 81/2009 - испр., 64/2010 - одлука УС, 24/2011, 121/2012, 42/2013 - одлука УС, 50/2013 - одлука УС, 98/2013 - одлука УС, 132/2014, 145/2014, 83/2018, 31/2019, 37/2019 - др. закон и 9/2020) (у даљем тексту: Закон о планирању и изградњи) и
- израду Пројекта за извођење.

Идејне пројекте потребно је израдити на основу Пројекта легализације који је израдила фирма „ARCHI 05“ из Новог Сада, а који је дат у прилогу и чини саставни део ове конкурсне документације.

1.1. Идејни пројекат вентилације урадити на основу снимања изведеног стања инсталација вентилације у радионичким просторима са давањем техничких решења усклађених са захтеваним параметрима из законске регулативе.

Пројектом је потребно обухватити све објекте радионица за сервисирање аутобуса са погоном на CNG (метан) у кругу предузећа укључујући радионичке просторе за фарбарске и пластичарске радове.

Након тога неопходно је исходовати Решење о одобрењу за извођење радова по члану 145. Закона о планирању и изградњи, са потребним сагласностима на пројекат, а затим израдити пројекат за извођење.

1.2. Идејни пројекат детекције CNG (метан) урадити на основу снимања изведеног стања инсталација детекције CNG у радионичким просторима са давањем техничких решења усклађених са захтеваним параметрима из законске регулативе.

Пројектом је потребно обухватити све објекте радионица за сервисирање аутобуса са погоном на CNG (метан) у кругу предузећа укључујући радионичке просторе за фарбарске радове. Новопроектвану инсталацију потребно је повезати са постојећим системом детекције гаса у кругу предузећа.

Након тога неопходно је исходovati Решење о одобрењу за извођење радова по члану 145. Закона о планирању и изградњи, са потребним сагласностима на пројекат, а затим израдити пројекат за извођење.

Техничке спецификације:

Идејни пројекат вентилације и Идејни пројекат детекције CNG (метан) треба да садржи пројекат машинских инсталација (систем за вентилацију и детекцију гаса), пројекат електричних инсталација, Пројекат телекомуникационих и сигналних инсталација, главни пројекат заштите од пожара, архитектонске подлоге објеката, елаборат заштите од пожара, (и другу неопходну техничку документацију за потребе исходовања решења о одобрењу за извођење радова према члану 145. Закона о планирању и изградњи) са детаљним предмером и предрачуном радова за сваку фазу пројекта.

Након исходовања решења о одобрењу за извођење радова према члану 145. Закона о планирању и изградњи, израдити пројекат за извођење радова са елаборатима прописаним Правилником о садржини, начину и поступку израде и начину вршења контроле техничке документације према класи и намени објеката.

Предлог техничких прописа и стандарда који се примењују:

- Закон о планирању и изградњи ("Сл. гласник РС" бр. 72/2009, 81/2009 - уцп., 64/2010 — одлука УС, 24/2011, 121/2012, 42/2013 - одлука УС, 50/2013 - одлука УС, 98/2013 - одлука УС, 132/2014 у 145/2014, 83/2018, 31/2019 и 37/2019 - др. закон);
- Правилник о садржини, начину и поступку израде и начину вршења контроле техничке документације према класи и намени објеката ("Сл. гласник РС", бр. 73/2019) (у даљем тексту Правилник о садржини, начину и поступку израде и начину вршења контроле техничке документације према класи и намени објеката);
- Закон о заштити од пожара ("Сл. гласник РС", бр. 111/2009, 20/2015, 87/2018 и 87/2018 - др. закони) (у даљем тексту: Закон о заштити од пожара);
- Закон о безбедности и здрављу на раду ("Сл. гласник РС", бр. 101/2005, 91/2015 и 113/2017 - др. закон);
- Правилник о техничким нормативима за заштиту од пожара стамбених и пословних објеката и објеката јавне намене ("Сл. гласник РС", бр. 22/2019) (у даљем тексту: Правилник о техничким нормативима за заштиту од пожара стамбених и пословних објеката и објеката јавне намене);
- Правилник о техничким захтевима безбедности од пожара спољних зидова зграда ("Сл. гласник РС", бр. 59/2016, 36/2017 и 6/2019);
- Правилник о техничким нормативима за системе за вентилацију или климатизацију ("Сл. лист СФРЈ", бр. 38/89 и "Сл. гласник РС", бр. 118/2014);

- Правилник о техничким нормативима за заштиту индустријских објеката од пожара ("Сл. гласник РС", бр. 1/2018) (у даљем тексту: Правилник о техничким нормативима за заштиту индустријских објеката од пожара);
- Правилник о посебној врсти објеката и посебној врсти радова за које није потребно прибављати акт надлежног органа, као и врсти објеката који се граде, односно врсти радова који се изводе, на основу решења о одобрењу за извођење радова, као и обиму и садржају и контроли техничке документације која се прилаже уз захтев и поступку који надлежни орган спроводи ("Сл. гласник РС", бр. 2/2019).

СПРОВОЂЕЊЕ КОНТРОЛЕ И ОБЕЗБЕЂИВАЊЕ ГАРАНЦИЈЕ КВАЛИТЕТА

Спровођење контроле и обезбеђивање гаранције квалитета вршиће стручне службе предузећа током извршења услуге.

Понуђач мора да понуди комплетну услугу, у супротном понуда ће бити одбијена као неприхватљива.

Сагласност са наведеним захтевима Наручиоца, понуђач даје самим учешћем у поступку јавне набавке.

3. УСЛОВИ ЗА УЧЕШЋЕ У ПОСТУПКУ ЈАВНЕ НАБАВКЕ ИЗ ЧЛАНА 75. И 76. ЗАКОНА

(и упутство како се доказује испуњеност тих услова)

Понуђач у поступку јавне набавке мора доказати следеће обавезне услове из члана 75. став 1. и став 2., ЗЈН:

- 1) да је регистрован код надлежног органа, односно уписан у одговарајући регистар;
- 2) да он и његов законски заступник није осуђиван за неко од кривичних дела као члан организоване криминалне групе, да није осуђиван за кривична дела против привреде, кривична дела против животне средине, кривично дело примања или давања мита, кривично дело преваре;
- 3) да је измирио доспеле порезе, доприносе и друге јавне дажбине у складу са прописима Републике Србије или стране државе када има седиште на њеној територији;
- 4) понуђач је дужан да при састављању понуде изричито наведе да је поштовао обавезе које произлазе из важећих прописа о заштити на раду, запошљавању и условима рада, заштити животне средине и да нема забрану обављања делатности која је на снази у време подношења понуде (чл. 75. ст. 2. Закона).

Доказивање испуњености обавезних услова

Испуњеност услова наведених под редним бројем од 1) до 3) понуђач доказује достављањем изјаве којима понуђач под пуном материјалном и кривичном одговорношћу потврђује да испуњава услове, а која је саставни део ове конкурсне документације (Образац 5).

Испуњеност услова наведеног под редним бројем 4) понуђач доказује достављањем изјаве која чини саставни део ове конкурсне документације (Образац 6).

Сходно одредбама члана 78. ЗЈН, лице уписано у регистар понуђача није дужно да приликом подношења понуде доказује испуњеност обавезних услова из члана 75. став 1. тачка од 1) до 4) ЗЈН, односно понуђачи који су регистровани у регистру понуђача који води Агенцији за привредне регистре не морају да доставе доказе наведене у овом одељку под редним бројем од 1) до 3).

Уколико понуду подноси група понуђача понуђач је дужан да за сваког члана групе достави наведене доказе да испуњава услове из члана 75. став 1. тач. 1) до 4) ЗЈН.

Додатне услове група понуђача испуњава заједно.

Уколико понуђач подноси понуду са подизвођачем, понуђач је дужан да за подизвођача достави доказе да испуњава услове из члана 75. став 1. тач. 1) до 4) ЗЈН.

Понуђач у поступку јавне набавке мора доказати да испуњава додатне услове у погледу пословног капацитета:

- 1) Понуђач је дужан да достави доказ да је у било ком периоду од предходне 3 (три) године, до дана објављивања позива за подношење понуда на Порталу јавних набавки,

пружио услугу израде Пројекта машинских инсталација за најмање 3 (три) објекта или дела објекта.

Доказ: Образац најважнијих испоручених услуга – Листа референци (попуњен и потписан Образац 8).

- Понуђач је у обавези да, пре подношења понуде, изврши обилазак локације. Понуђач је у обавези да најави обилазак локације ради договора о тачном термину обиласка. Најаву обиласка извршити искључиво на mail: jasmina.dapcevic@gspns.rs, најкасније 3 (три) дана пре истека рока за подношење понуда.

Доказ: Потврда о обиласку локације (попуњен и потписан Образац 9).

Понуђач је дужан да, без одлагања, писаним путем обавести Наручиоца о било којој промени у вези са испуњеношћу услова из поступка која наступи до доношења одлуке о избору најповољније понуде, односно закључења Уговора, као и током важења Уговора и да је документује на прописан начин.

Напомена: Сходно одредбама члана 79. став 3. ЗЈН у случају поступка јавне набавке мале вредности чија је процењена вредност мања од износа из члана 39. став 1. ЗЈН, наручилац није дужан да пре доношења одлуке о додели уговора од понуђача чија је понуда оцењена као најповољнија затражи да достави копију захтеваних доказа о испуњености услова, односно да затражи на увид оригинал или оверену копију свих или појединих доказа.

4. КРИТЕРИЈУМ ЗА ДОДЕЛУ УГОВОРА

1. Критеријум за доделу уговора је најнижа понуђена цена.
2. У ситуацији када постоје две или више понуда са истом понуђеном ценом, наручилац ће уговор доделити понуђачу који је понудио повољнији рок извршења предметних услуга.

5. ОБРАСЦИ КОЈИ ЧИНЕ САСТАВНИ ДЕО ПОНУДЕ

- Понуда се подноси на приложеним обрасцима који су саставни део конкурсне документације или обрасцима који су у потпуности у складу са обрасцима датим у овој конкурсној документацији.
- Сви обрасци из конкурсне документације морају бити читко попуњени траженим подацима и потписани од стране овлашћеног лица понуђача, а оверени уколико понуђач у свом пословању употребљава печат.
Понуђач који у свом пословању не употребљава печат у складу са законом и оснивачким актом, није дужан да тражену документацију оверава печатом, али је пожељно да достави акт којим је код понуђача регулисана употреба печата;
- Пожељно је да се обрасци достављају по редоследу како је наведено у конкурсној документацији.
- **Понуда која не садржи све обрасце и доказе у складу са захтевима наведеним у овој конкурсној документацији, односно која није сачињена на начин како је наведено, биће одбијена као неприхватљива.**

Обрасци који чине саставни део понуде су:

Образац 1 – ПОНУДА

Образац 2 – СТРУКТУРА ПОНУЂЕНЕ ЦЕНЕ, са упутством како да се попуни;

Образац 3 – ТРОШКОВИ ПРИПРЕМАЊА ПОНУДЕ (**Достављање овог обрасца није обавезно**). Сходно одредбама члана 88. ЗЈН понуђач може да у оквиру понуде достави укупан износ и структуру трошкова припремања понуде. Трошкове припремања понуде сноси искључиво понуђач и не може тражити од наручиоца накнаду трошкова. Ако је поступак јавне набавке обустављен из разлога који су на страни наручиоца, наручилац је дужан да понуђачу надокнади трошкове израде узорка или модела, ако су израђени у складу са техничким спецификацијама наручиоца и трошкове прибављања средства обезбеђења, под условом да је понуђач тражио накнаду тих трошкова у својој понуди;

Образац 4 – ИЗЈАВА О НЕЗАВИСНОЈ ПОНУДИ;

Образац 5 – ИЗЈАВА О ИСПУЊЕНОСТИ УСЛОВА према упутствима датим у делу конкурсне документације под називом: УСЛОВИ ЗА УЧЕШЋЕ У ПОСТУПКУ ЈАВНЕ НАБАВКЕ (из члана 75. ЗЈН и упутство како се доказује испуњеност тих услова);

Образац 6 – ИЗЈАВА ПОШТОВАЊУ ОБАВЕЗА ИЗ ЧЛ. 75. СТ. 2. ЗАКОНА О ЈАВНИМ НАБАВКАМА;

Обрасци 7 – МЕНИЧНО ПИСМО – ОВЛАШЋЕЊЕ;

Образац 8 – ОБРАЗАЦ НАЈВАЖНИЈИХ ИЗВРШЕНИХ УСЛУГА – ЛИСТА РЕФЕРЕНЦИ;

Образац 9 – ПОТВРДА ОБИЛАСКУ ЛОКАЦИЈЕ.

Образац 1**ПОНУДА**

1. У складу са конкурсном документацијом за јавну набавку услуга – Израда пројеката (пројекат вентилације и детекције CNG), ЈН број 26/20, **ПОНУЂАЧ/НОСИЛАЦ ПОСЛА:**

Пословно име	
Адреса седишта	
Матични број понуђача	
Порески идентификациони број (ПИБ)	
Одговорно лице Понуђача (потписник уговора)	
Особа за контакт	
Телефон	
Телефакс	
Мобилни телефон	
Електронска пошта (e-mail)	
Банка и рачун понуђача	
Разврставање правних лица (по величини)	<i>Заокружити</i> микро мало средње велико

2. ПОНУДУ ПОДНОСИ:

а) самостално б) са подизвођачем в) као заједничку понуду

Напомена: заокружити начин подношења понуде и уписати податке о подизвођачу, уколико се понуда подноси са подизвођачем, односно податке о свим учесницима заједничке понуде, уколико понуду подноси група понуђача:

ПОДАЦИ О ПОДИЗВОЂАЧУ

Назив подизвођача	
Адреса подизвођача	
Матични број подизвођача	
Порески идентификациони број подизвођача (ПИБ)	
Име и презиме особе за контакт	
Електронска пошта подизвођача (e-mail)	

Телефон/Телефакс	
Мобилни телефон	
Процент укупне вредности набавке које ће Понуђач поверити подизвођачу, а који не може бити већи од 50%, као и део предмета набавке који ће извршити преко подизвођача	

ПОДАЦИ О ПОНУЂАЧУ КОЈИ ЈЕ УЧЕСНИК У ЗАЈЕДНИЧКОЈ ПОНУДИ

Назив понуђача	
Адреса понуђача	
Матични број понуђача	
Порески идентификациони број понуђача (ПИБ)	
Име и презиме особе за контакт	
Електронска пошта понуђача (e-mail)	
Телефон/Телефакс	
Мобилни телефон	
Број рачуна понуђача и назив банке	

3. ЦЕНА И ОСТАЛИ ПОДАЦИ РЕЛЕВАНТНИ ЗА ЗАКЉУЧЕЊЕ УГОВОРА

Укупна цена без ПДВ-а (РСД)	<i>Уписати:</i>
Укупна цена са ПДВ-ом (РСД)	<i>Уписати:</i>
Рок и начин плаћања (изражен у броју дана – плаћање до 45 дана према следећим условима): <ul style="list-style-type: none"> • 70% укупне цене у року до 45 дана од дана израде идејног пројекта и исходавања Решења о одобрењу за извођење радова по члану 145. Закона о планирању и изградњи, • 30% укупне цене у року до 45 дана од дана израде и испоруке ПРОЈЕКАТ ЗА ИЗВОЂЕЊЕ. 	<i>Уписати:</i>
Рок важења понуде (изражен у броју дана од дана отварања понуда – мин. 30 дана)	<i>Уписати:</i>

<p>Рок извршења предметне услуге:</p> <ul style="list-style-type: none"> - идејни пројекат (до 30 дана након потписивања уговора) - пројекат за извођење (15 дана од дана исходавања решења о одобрењу за извођење радова по Члану 145. Закона о планирању и изградњи) 	<p>Уписати:</p>
<p>Место испоруке (адреса Наручиоца)</p>	<p>Нови Сад, Футошки пут 46 21137 Нови Сад</p>

Место и датум:

Потпис овлашћеног лица понуђача

Напомене:

Образац понуде понуђач мора да попуни и потпише, чиме потврђује да су тачни подаци који су у обрасцу понуде наведени. Уколико понуђачи подносе заједничку понуду, група понуђача може да се определи да образац понуде потписују сви понуђачи из групе понуђача или група понуђача може да одреди једног понуђача из групе који ће поунити и потписати образац понуде. Уколико понуђач наступа са већим бројем подизвођача или уколико има више учесника заједничке понуде, копирати образац онолико пута колико је подизвођача, односно УЧЕСНИКА У ЗАЈЕДНИЧКОЈ ПОНУДИ и за сваког поунити податке о подизвођачу, односно члану групе понуђача.

Образак 2

СТРУКТУРА ПОНУЂЕНЕ ЦЕНЕ
са упутством како да се попуни

Р.бр.	Опис услуге	јединица мере	Количина	Јединична цена без ПДВ-а (РСД/јед. мере)	Јединична цена са ПДВ-ом (РСД/јед. мере)
1	2	3	4	5	6
1.	Пројекат вентилације (идејни пројекат и пројекат за извођење)	комад	1		
2.	Пројекат детекције CNG (идејни пројекат и пројекат за извођење)	комад	1		
Укупна цена без ПДВ-а:					
Укупна цена са ПДВ-ом:					

Упутство за попуњавање обрасца структуре цене:

Понуђач треба да попуни образац структуре цене на следећи начин:

- у колони 5. уписати колико износи јединична цена без ПДВ-а (РСД/јед. мере);
- у колони 6. уписати колико износи јединична цена са ПДВ-ом (РСД/јед. мере);
- на крају уписати укупну цену предмета набавке без ПДВ-а и са ПДВ-ом.

Место и датум:

Потпис овлашћеног лица понуђача

Образац 3

ТРОШКОВИ ПРИПРЕМАЊА ПОНУДЕ

У складу са чланом 88. став 1. Закона, понуђач _____ (уписати назив понуђача), доставља укупан износ и структуру трошкова припремања понуде, како следи у табели:

Трошкови припремања понуде:

Редни број	Спецификација трошкова по врсти трошка	Износ без ПДВ-а (у динарима)	Износ са ПДВ-ом (у динарима)
Укупан износ трошкова припремања понуде (без ПДВ-а):			
Укупан износ трошкова припремања понуде (са ПДВ-ом):			

Напомена: Сходно одредбама члана 88. Закона понуђач може да у оквиру понуде достави укупан износ и структуру трошкова припремања понуде. Трошкове припремања понуде сноси искључиво понуђач и не може тражити од наручиоца накнаду трошкова. Ако је поступак јавне набавке обустављен из разлога који су на страни наручиоца, наручилац је дужан да понуђачу надокнади трошкове израде узорка или модела, ако су израђени у складу са техничким спецификацијама наручиоца и трошкове прибављања средства обезбеђења, под условом да је понуђач тражио накнаду тих трошкова у својој понуди.

Достављање овог обрасца није обавезно.

Место и датум:

Потпис овлашћеног лица понуђача

Образац 4

ИЗЈАВА О НЕЗАВИСНОЈ ПОНУДИ

У складу са чланом 26. Закона, понуђач _____
(уписати назив понуђача), из _____ (уписати адресу
понуђача), даје:

ИЗЈАВУ О НЕЗАВИСНОЈ ПОНУДИ

Под пуном материјалном и кривичном одговорношћу потврђујем да сам понуду у поступку јавне набавке услуга – Израда пројеката (пројекат вентилације и детекције CNG), ЈН број 26/20, поднео независно, без договора са другим понуђачима или заинтересованим лицима.

Место и датум:

Потпис овлашћеног лица понуђача

Напомене: У случају постојања основане сумње у истинитост изјаве о независној понуди, наручилац ће одмах обавестити организацију надлежну за заштиту конкуренције. Организација надлежна за заштиту конкуренције, може понуђачу, односно заинтересованом лицу изрећи меру забране учешћа у поступку јавне набавке ако утврди да је понуђач, односно заинтересовано лице повредило конкуренцију у поступку јавне набавке у смислу закона којим се уређује заштита конкуренције. Мера забране учешћа у поступку јавне набавке може трајати до две године. Повреда конкуренције представља негативну референцу, у смислу члана 82. став 1. тачка 2) Закона.

Уколико понуду подноси група понуђача, Изјава мора бити потписана од стране овлашћеног лица сваког понуђача из групе понуђача.

Образац 5

У складу са чланом 77. став 4. Закона о јавним набавкама („Сл. гласник РС“ бр, 124/2012, 14/2015 и 68/2015; у даљем тексту: Закон), под пуном материјалном и кривичном одговорношћу, као заступник понуђача, дајем следећу:

ИЗЈАВУ

Понуђач _____ (уписати назив и адресу понуђача) испуњава све обавезне услове за учешће у поступку јавне набавке мале вредности – Израда пројеката (пројекат вентилације и детекције CNG), ЈН број 26/20, из члана 75. став 1. тачка од 1) до 3) Закона, и то:

- 1) Понуђач је регистрован код надлежног органа, односно уписан у одговарајући регистар;
- 2) Понуђач и његов законски заступник нису осуђивани за неко од кривичних дела као члан организоване криминалне групе, да није осуђиван за кривична дела против привреде, кривична дела против животне средине, кривично дело примања или давања мита, кривично дело преваре;
- 3) Понуђач је измирио доспеле порезе, доприносе и друге јавне дажбине у складу са прописима Републике Србије (или стране државе када има седиште на њеној територији).

Изјављујем да ћемо, уколико наручилац то затражи, доставити сва документа прописана чланом 77. Закона.

Место и датум:

Потпис овлашћеног лица понуђача

Напомена: Уколико понуду подноси група понуђача, Изјава мора бити потписана од стране овлашћеног лица сваког понуђача из групе понуђача.

**ИЗЈАВА О ПОШТОВАЊУ ОБАВЕЗА ИЗ ЧЛ. 75. СТ. 2. ЗАКОНА О ЈАВНИМ
НАБАВКАМА**

У вези члана 75. став 2. Закона о јавним набавкама, као заступник понуђача дајем следећу:

ИЗЈАВУ

Понуђач _____ (уписати назив понуђача) у поступку јавне набавке услуга – Израда пројеката (пројекат вентилације и детекције CNG), ЈН број 26/20, поштовао је обавезе које произлазе из важећих прописа о заштити на раду, запошљавању и условима рада, заштити животне средине и да нема забрану обављања делатности која је на снази у време подношења понуде.

Место и датум:

Потпис овлашћеног лица понуђача

Напомена: Уколико понуду подноси група понуђача, Изјава мора бити потписана од стране овлашћеног лица сваког понуђача из групе понуђача.

СРЕДСТВО ОБЕЗБЕЂЕЊА

На основу Закона о меници („Сл. лист ФНРЈ“ бр. 104/46, „Сл. лист СФРЈ“ бр. 16/65, 54/70 и 57/89, „Сл. лист СРЈ“ бр. 46/96 и „Сл. лист СЦГ“, 1/2003 – Уставна повеља) и Одлуке о облику, садржини и начину коришћења образаца платних налога за извршење платних трансакција у динарима („Сл. Гласник РС“ бр. 55/2015, 78/2015, 82/2017, 65/2018, 78/2018 и 22/2019)

ДУЖНИК: _____, ИЗДАЈЕ:

**МЕНИЧНО ПИСМО-ОВЛАШЋЕЊЕ
ЗА КОРИСНИКА БЛАНКО СОЛО МЕНИЦА**

Корисник-Поверилац: ЈАВНО ГРАДСКО САОБРАЋАЈНО ПРЕДУЗЕЋЕ „НОВИ САД“,
Нови Сад, Футошки пут 46

За јавну набавку: **Израда пројеката (пројекат вентилације и детекције CNG)**
Редни број јавне набавке: 26/20

Предајемо вам бланко соло меницу, серија број: _____ и овлашћујемо Јавно градско саобраћајно предузеће „Нови Сад“, Нови Сад, Футошки пут 46, као Повереоца, да предату бланко меницу може попунити на износ _____ динара (словима: _____).

ОВЛАШЋУЈЕМО ЈАВНО ГРАДСКО САОБРАЋАЈНО ПРЕДУЗЕЋЕ „НОВИ САД“, Нови Сад, Футошки пут 46, као Повереоца, да безусловно и неопозиво, без протеста и трошкова, ИНИЦИРА наплату-издавањем налога на терет рачуна Дужника код банака, а у корист рачуна Повереоца, уколико:

- након истека рока за подношење понуда повуче, опозове или измени своју понуду;
- благовремено не потпише уговор о јавној набавци;
- након потписивања уговора не испуни уговорене обавезе у складу са одредбама уговора и евентуално закључених припадајућих анекса.

Овим изричито и безусловно ОВЛАШЋУЈЕМО банке код којих имамо рачуне да наплату изврше на терет рачуна Дужника тих банака, односно овлашћујемо ове банке да поднете налоге за наплату заведу у евиденцију редоследа чекања због евентуалног недостатка средстава на рачуну Дужника или због обавезе поштовања редоследа наплате са рачуна утврђеног Законом о платном промету и прописима донетим на основу овог Закона, и истовремено изјављујемо да се одричемо права на повлачење и отказивање налога за наплату.

Менице су важеће и у случају да у току трајања јавне набавке предметних услуга дође до промене лица овлашћених за заступање предузећа-дужника, лица овлашћених за располагање средствима са рачуна Дужника, промена печата, статусних промена код Дужника, оснивање нових правних субјеката од стране Дужника и других промена од значаја за правни промет.

Датум издавања
меничног писма - овлашћења

Дужник-издавалац менице:
Потпис овлашћеног лица

Образац 8

ОБРАЗАЦ НАЈВАЖНИЈИХ ИЗВРШЕНИХ УСЛУГА – ЛИСТА РЕФЕРЕНЦИ

Ре д. бр.	Наручилац (назив и седиште)	Контакт особа код наручиоца телефон, e-mail	Назив и опис извршених услуга	Датум извршења услуга	Вредност извршених услуга (у динарима) без ПДВ-а
1.					
2.					
3.					
4.					
5.					

У случају већег броја наручилаца образац је потребно фотокопирати пре попуњавања.

У _____, дана _____ 2020. године

Понуђач

(потпис овлашћеног лица)

Образац 9

ПОТВРДА О ОБИЛАСКУ ЛОКАЦИЈЕ

у поступку јавне набавке мале вредности услуга – Израда пројеката (пројекат вентилације и детекције CNG), ЈН 26/20,

Понуђач _____, даје следећу

**ИЗЈАВУ
О ОБИЛАСКУ ЛОКАЦИЈЕ**

Понуђач _____ (уписати назив понуђача) у поступку јавне набавке услуга – Израда пројеката (пројекат вентилације и детекције CNG), ЈН број 26/20, по пријави коју је поднео Наручиоцу и обавештењу Наручиоца, дана _____ 2020. године, обишао је локацију Наручиоца, детаљно је прегледао локацију и добио је све неопходне информације потребне за припрему понуде.

Место и датум:

Потпис овлашћеног лица понуђача:

За Наручиоца: _____
(потпис)

Напомена:

Обилазак локације је услов који мора да испуни понуђач како би понуда била прихватљива!

Понуђач је у обавези да најави обилазак локације ради договора о тачном термину обиласка. Најаву обиласка извршити искључиво на mail: jasmina.dapcevic@gspns.rs, најкасније 3 (три) дана пре истека рока за подношење понуда.

6. МОДЕЛ УГОВОРА

Напомена: овај модел уговора мора бити попуњен са захтеваним подацима, потписан од стране овлашћеног лица понуђача и достављен као саставни део понуде.

Закључен дана _____ 2020. године у Новом Саду између:

- **ЈАВНОГ ГРАДСКОГ САОБРАЋАЈНОГ ПРЕДУЗЕЋА „НОВИ САД“, НОВИ САД**, Футошки пут 46, 21137 Нови Сад, матични број: 08041822, ПИБ: 100277615, рачун број: 160-920005-02 код Банке Интеза, Нови Сад, које заступа Милован Амићић, директор (у даљем тексту: Наручилац)

и

Попуњава понуђач који наступа самостално:

- _____, из _____,
 адреса: _____ матични број: _____,
 ПИБ: _____, број рачуна: _____,
 код банке _____,
 кога заступа _____
 (у даљем тексту: Понуђач/Пружалац услуга)

Попуњава понуђач који наступа са подизвођачем или група понуђача:

1. _____ у својству (Понуђач/Члан
 групе понуђача), из _____, адреса: _____
 матични број: _____, ПИБ: _____,
 број рачуна: _____, код банке _____,
 кога заступа _____;

2. _____ у својству (Понуђач/Члан
 групе понуђача), из _____, адреса: _____
 матични број: _____, ПИБ: _____,
 број рачуна: _____, код банке _____,
 кога заступа _____;

3. _____ у својству (Понуђач/Члан
 групе понуђача), из _____, адреса: _____
 матични број: _____, ПИБ: _____,
 број рачуна: _____, код банке _____,
 кога заступа _____.

(у даљем тексту, под заједничким називом: Понуђач/ Пружалац услуга)

(овај став не попуњава понуђач)

Уговорне стране сагласно констатују:

- да је Наручилац у складу са одредбама Закона о јавним набавкама ("Службени гласник Републике Србије", бр. 124/2012, 14/2015 и 68/2015; у даљем тексту: ЗЈН), спровео поступак јавне набавке мале вредности – Израда пројеката (пројекат вентилације и детекције CNG), ЈН број 26/20,
- да је Понуђач/Пружалац услуга доставио Понуду број _____ од _____ 2020. године, која се налази у прилогу овог уговора, и његов је саставни део, и

- да је Наручилац у складу са ЗЈН донео Одлуку о додели уговора број _____ од _____ 2020. године.

1. ПРЕДМЕТ УГОВОРА

Члан 1.

Предмет овог уговора је услуга израде пројекта вентилације и детекције CNG-а у радионичким просторима Наручиоца (у даљем тексту: услуга).

Пружалац услуга је дужан да изврши предметну услугу у складу са Понудом број _____ од _____ 2020. године (*овај став не попуњава понуђач*), која је саставни део овог уговора, а Наручилац је дужан да прими и плати уговорену цену за извршену услугу.

2. КВАЛИТЕТ УСЛУГЕ

Члан 2.

Квалитет извршене услуге мора у свему бити усаглашен са условима који су дефинисани у техничкој спецификацији, односно свим техничким описима, карактеристикама и спецификацијама датим у оквиру Понуде која је прилог овог уговора.

3. ЦЕНА И РОК ПЛАЋАЊА

Члан 3.

Наручилац врши плаћање по цени и условима наведеним у Понуди, на основу исправне фактуре коју је испоставио Пружалац услуга.

Уговорена цена услуге износи _____ динара без урачунатог пореза на додату вредност (у даљем тексту: ПДВ), односно _____ динара са урачунатим ПДВ-ом.

Није дозвољена промена уговорене цене.

Члан 4.

Плаћање за извршену услугу Наручилац врши у року од _____ дана од дана пријема исправне фактуре у писарници Наручиоца.

Плаћање уговорене цене се врши на следећи начин:

- 70% уговореног износа, односно износа од _____ динара без урачунатог ПДВ-а, односно _____ динара са урачунатим ПДВ-ом, Наручилац је дужан да плати у року од _____ дана од дана израде идејног пројекта и исходовања Решења о одобрењу за извођење радова по члану 145. Закона о планирању и изградњи,
- 30% уговореног износа, односно износа од _____ динара без урачунатог ПДВ-а, односно _____ динара са урачунатим ПДВ-ом, Наручилац је дужан да плати у року од _____ дана од дана израде и испоруке пројекта за извођење.

Обавеза плаћања од стране Наручиоца је испуњена када је извршен пренос средстава банци Пружаоца услуга, а у складу са одредбама Закона о платном промету.

4. УСЛОВИ, РОК И НАЧИН ИЗВРШЕЊА И ОДГОВОРНОСТ УГОВОРНИХ СТРАНА

Члан 5.

Пружалац услуга је дужан да услугу изврши у року од _____ дана од дана потписивања Уговора, а све у складу са Понудом из члана 1. овог уговора.

Пружалац услуга је у обавези да, по извршеној услузи, достави у дигиталном облику и три штампана оверена примерка Техничке документације на адресу Наручиоца, као и примерак Техничке документације у електронској форми на email: vanja.momcilovic@gspns.rs.

Члан 6.

У случају прекорачења рока извршења услуге од стране Пружаоца услуга, а која нису последица више силе, Наручилац има право да тражи од Пружаоца услуга исплату уговорне казне у износу од 0,2 % од укупне цене услуге за коју није испоштован рок извршења, за сваки дан кашњења. Наплата уговорне казне ограничава се на износ од 10% од укупне уговорене цене.

Пружалац услуга је дужан да исплати уговорну казну у року од седам дана од дана примања захтева Наручиоца у вези са кашњењем.

Наручилац има права да утврђени и обрачунати износ уговорне казне наплати достављањем обрачуна по основу уговорне казне.

Наплата уговорне казне не искључује наплату штете коју је Наручилац претрпео због кашњења у извршењу услуге.

Исплата уговорне казне и накнада штете не ослобађа Пружаоца услуга од испуњења Уговором преузетих обавеза.

Уколико Пружалац услуга касни са извршењем услуге више од 10 дана, Наручилац има право да раскине уговор.

У случају раскида Уговора, Наручилац има право на накнаду штете која је једнака износу разлике у цени услуге набављене од трећих лица по новом уговору и цене из овог уговора, заједно са зависним трошковима нове набавке.

Члан 7.

Пружалац услуга сноси одговорност за било какву и за сву штету нанесену Наручиоцу, између осталог и за штету која је настала као резултат неусаглашености квалитета извршене услуге са уговореном.

Пружалац услуга је дужан да без одлагања, о свом трошку, отклони све неусаглашености које се појаве у току трајања уговора.

Наручилац је дужан да писаним путем обавести Пружаоца услуга о установљеној неусаглашености, одмах по установљавању, и да га позове да отклони неусаглашеност.

По пријему обавештења из става 3. овог члана, Пружалац услуга је дужан да без одлагања и без накнаде приступи отклањању неусаглашености, с тим да рок почетка отклањања неусаглашености не може бити дужи од три календарска дана од дана пријема обавештења.

У делу који није регулисан овим уговором, уговорне стране сnose одговорност у складу са важећим законима и прописима Републике Србије.

5. СРЕДСТВА ФИНАНСИЈСКОГ ОБЕЗБЕЂЕЊА

Члан 8.

Пружалац услуга је, на име обезбеђења уредног и квалитетног извршења свих уговорних обавеза, укључујући и случај да Пружалац услуга не изврши потпуно и савесно све своје уговорене обавезе, на дан предаје Понуде предао Наручиоцу бланко сопствену меницу без

протеста потписану од стране законског заступника Пружаоца услуга и регистровану у НБС, заједно са меничним овлашћењем које је попуњено у износу од 10% од уговорене цене без обрачунаог ПДВ-а, које је такође потписано од стране законског заступника Пружаоца услуга и оверено печатом, уколико Пружалац услуга користи печат у свом пословању, и регистровану у НБС, као и копију картона депонованих потписа.

Наручилац је овлашћен да, било ком случају неизвршења обавеза и/или неблаговременог извршења и/или делимичног неизвршења и/или некавалитетног извршења обавеза, поднесе на наплату средство обезбеђења из става 1. овог члана.

Уколико средство обезбеђења из става 1. овог члана буде наплаћено, а Уговор не буде раскинут, Пружалац услуга се обавезује да, под истим условима и на исти начин као у ставу 1. овог члана, достави Наручиоцу ново средство обезбеђења, с тим што је рок за доставу новог средства обезбеђења седам радних дана од дана када је Наручилац доставио Пружаоцу услуга обавештење о наплати претходног средства обезбеђења.

Наручилац је овлашћен да поднесе на наплату средство обезбеђења, у складу са ставом 2. овог члана, најкасније до дана истицања њеног рока важности, а нереализовано средство обезбеђења је дужан да врати Пружаоцу услуга, у року од седам радних дана по пријему захтева Пружаоца услуга за враћање нереализоване менице.

6. РЕШАВАЊЕ СПОРОВА

Члан 9.

Уговорне стране су сагласне да ће све евентуалне неспоразуме који би проистекли у току реализације овог уговора решавати преговорима, у духу добрих пословних обичаја.

Уколико на тај начин не би било могуће решити спорну ситуацију, уговорне стране су сагласне да ће надлежни суд бити Привредни суд у Новом Саду.

7. ОСТАЛЕ ОДРЕДБЕ

Члан 10.

Овај уговор ступа на снагу и примењује се од дана његовог потписивања од стране овлашћених лица уговорних страна и важи до реализације уговореног посла и измирења међусобних потраживања.

Члан 11.

Уговорне стране су сагласне да се на све међусобне односе, који нису изричито дефинисани овим уговором, примењују одредбе Закона о облигационим односима.

Члан 12.

Измене и допуне овог уговора могу се вршити у писаном облику, закључивањем анекса који мора бити потписан од стране овлашћених лица уговорних страна.

Члан 13.

Овај уговор је сачињен у три истоветна примерка, од којих се један доставља Пружаоцу услуга, а два Наручиоцу.

За Пружаоца услуга
директор

За Наручиоца
директор

(име, презиме и потпис)

Милован Амићић, дипл. правник

7. УПУТСТВО ПОНУЂАЧИМА КАКО ДА САЧИНЕ ПОНУДУ

1. ПОДАЦИ О ЈЕЗИКУ НА КОЈЕМ ПОНУДА МОРА БИТИ САСТАВЉЕНА

Понуда и остала документација која се односи на понуду морају бити на српском језику.

2. НАЧИН ПОДНОШЕЊА ПОНУДЕ

Понуђач понуду подноси непосредно или путем поште у затвореној коверти или кутији, затворену на начин да се приликом отварања понуда може са сигурношћу утврдити да се први пут отвара.

На полеђини коверте или на кутији навести назив и адресу понуђача (пожељно је навести и контакт телефон и/или e-mail адресу).

У случају да понуду подноси група понуђача, на коверти је обавезно назначити да се ради о групи понуђача и навести називе и адресу свих учесника у заједничкој понуди.

Понуду доставити на адресу: ЈГСП Нови Сад, Футошки пут 46, 21137 Нови Сад, са назнаком: **„Понуда за јавну набавку услуга – Израда пројеката (пројекат вентилације и детекције CNG), ЈН број 26/20 - НЕ ОТВАРАТИ“**.

Наручилац ће, по пријему одређене понуде, на коверти, односно кутији у којој се понуда налази, обележити време пријема и евидентирати број и датум понуде према редоследу приспећа. Уколико је понуда достављена непосредно наручилац ће понуђачу предати потврду пријема понуде. У потврди о пријему наручилац ће навести датум и сат пријема понуде.

Захтеви у погледу начина на који понуда мора бити сачињена

Начин попуњавања образаца датих у конкурсној документацији, односно података који морају бити њихов саставни део: сви обрасци морају бити попуњени са траженим подацима. Образац мора бити потписан од стране овлашћеног лица понуђача и оверен уколико понуђач у свом пословању употребљава печат. Понуђач који у свом пословању не употребљава печат у складу са законом и оснивачким актом, није дужан да тражену документацију оверава печатом, али је пожељно да достави акт којим је код понуђача регулисана употреба печата.

Обрасце дате у конкурсној документацији понуђачи треба да попуне читко, како би могла да се утврди стварна садржина понуде. Уколико је неопходно да понуђач исправи грешке које је начинио приликом састављања понуде и попуњавања образаца из конкурсне документације, дужан је да поред такве исправке стави потпис особе или особа које су потписале обраце садржане у понуди.

Уколико понуђач наступа са групом понуђача (заједничка понуда), попуњавање, потписивање и овера образаца у конкурсној документацији врши се у складу са споразумом којим се понуђачи из групе међусобно и према Наручиоцу обавезују на извршење јавне набавке, а који је саставни део заједничке понуде.

Уколико понуђач наступа са подизвођачем, попуњавање, потписивање и оверу образасца у конкурсној документацији врши понуђач.

Понуђач је обавезан да у понуди наведе све тражене податке и достави све тражене доказе - документа.

Сви тражени докази – документа морају бити издати према упутствима датим у конкурсној документацији.

3. ОБАВЕШТЕЊЕ О МОГУЋНОСТИ ПОДНОШЕЊА ПОНУДА ПО ПАРТИЈАМА

Ова набавка није обликована по партијама.

4. ПОДНОШЕЊЕ ПОНУДЕ СА ВАРИЈАНТАМА

Подношење понуде са варијантама није дозвољено.

5. НАЧИН ИЗМЕНЕ, ДОПУНЕ И ОПОЗИВА ПОНУДЕ

Понуђач може изменити, допунити и опозвати понуду до истека рока за подношење понуда, достављањем измене, допуне и опозива у затвореној коверти са знаком: „Измена/допуна/опозив понуде, ЈН број 26/20, са знаком „не отварати“.

На полеђини коверте навести назив и адресу понуђача.

У случају да понуду подноси група понуђача, на коверти је потребно назначити да се ради о групи понуђача и навести називе и адресу свих учесника у заједничкој понуди.

По истеку рока за подношење понуда понуђач не може повући нити мењати понуду.

6. ПОНУДА СА ПОДИЗВОЂАЧЕМ И ЗАЈЕДНИЧКА ПОНУДА

Понуђач који је самостално поднео понуду не може истовремено да учествује у заједничкој понуди или као подизвођач, нити да учествује у више заједничких понуда.

6.1. Понуда са подизвођачем

Понуђач је дужан да у понуди наведе да ли ће извршење предметне набавке, делимично поверити подизвођачу и да наведе проценат укупне вредности набавке које ће поверити подизвођачу, а који не може бити већи од 50%, као и део предмета набавке који ће извршити преко подизвођача.

Ако понуђач у понуди наведе да ће делимично извршење набавке поверити подизвођачу, дужан је да наведе назив подизвођача, а уколико уговор између наручиоца и понуђача буде закључен, тај подизвођач ће бити наведен у уговору.

Понуђач је дужан да наручиоцу, на његов захтев, омогући приступ код подизвођача ради утврђивања испуњености услова.

Понуђач је дужан да за подизвођача достави доказе о испуњености обавезних услова из члана 75. став 1. тачка 1) до 4) ЗЈН.

Добављач не може ангажовати као подизвођача лице које није навео у понуди, а у супротном наручилац ће реализовати средство обезбеђења и раскинути уговор, осим ако би раскидом уговора наручилац претрепео знатну штету.

Добављач може ангажовати као подизвођача лице које није навео у понуди, ако је на страни подизвођача након подношења понуде настала трајнија неспособност плаћања, ако то лице испуњава све услове одређене за подизвођача и уколико добије претходну сагласност наручиоца.

Све обрасце у понуди и уговор са наручиоцем, без обзира на број подизвођача, попуњава, оверава и потписује понуђач.

Понуђач у потпуности одговара наручиоцу за извршење обавезе из поступка јавне набавке, односно за извршење уговорених обавеза, без обзира на број подизвођача.

6.2. Заједничка понуда

Понуду може поднети група понуђача.

Сваки понуђач из групе понуђача мора да испуни обавезне услове из члана 75. став 1. тачка 1) до 4) ЗЈН, а додатне услове (услове у погледу финансијског, пословног, техничког и кадровског капацитета) понуђачи из групе испуњавају заједно.

Саставни део заједничке понуде је споразум којим се понуђачи из групе међусобно и према наручиоцу обавезују на извршење јавне набавке, а који обавезно садржи податке о: члану групе који ће бити носилац посла, односно који ће поднети понуду и који ће заступати групу понуђача пред наручиоцем и опис послова сваког од понуђача из групе понуђача у извршењу уговора.

Понуђачи који поднесу заједничку понуду одговарају неограничено солидарно према наручиоцу.

7. ЗАХТЕВИ У ПОГЛЕДУ НАЧИНА И УСЛОВА ПЛАЋАЊА, РОКА ВАЖЕЊА ПОНУДЕ, РОКА И МЕСТА ИСПОРУКЕ

Авансно плаћање није дозвољено. Понуда понуђача који понуди авансно плаћање биће одбијена као неприхватљива.

Понуђач је дужан да понуди плаћање до 45 дана. Понуда понуђача који понуди дужи рок плаћања од 45 дана, биће одбијена као неприхватљива.

Услови плаћања: 70% укупне цене у року до 45 дана од дана израде идејног пројекта и исходовања Решења о одобрењу за извођење радова по члану 145. Закона о планирању и изградњи, 30% укупне цене у року до 45 дана од дана израде и испоруке ПРОЈЕКАТ ЗА ИЗВОЂЕЊЕ.

Рок важења понуде не може бити краћи од 30 дана од дана отварања понуда.

Рок израде: Израда идејног пројекта 30 дана након потписивања уговора о јавној набавци.

Рок израде пројекта за извођење: 15 дана након исходовања решења о одобрењу за извођење радова по Члану 145. Закона о планирању и изградњи.

Место испоруке је на адреси Наручиоца: ЈГСП Нови Сад, Футошки пут 46, 21137 Нови Сад.

Понуђач је дужан да, по извршеној услузи, достави у дигиталном облику и три штампана оверена примерка Техничке документације на адресу Наручиоца. Такође, је у обавези да, по извршеној услузи, примерак Техничке документације достави у електронској форми на email: vanja.momcilovic@gspns.rs.

8. ВАЛУТА И НАЧИН НА КОЈИ МОРА БИТИ НАВЕДЕНА И ИЗРАЖЕНА ЦЕНА У ПОНУДИ

Вредности се у поступку јавне набавке исказују у динарима.

Понуђач је дужан да у обрасцу понуде, наведе укупну цену у динарима, са и без пореза на додату вредност, с тим да ће се за оцену понуде узимати у обзир цена без пореза на додату вредност.

Ако понуђена цена укључује увозну царину и друге дажбине, понуђач је дужан да тај део одвојено исказе у динарима.

Ако је у понуди исказана неуобичајено ниска цена, наручилац ће поступити у складу са чланом 92. Закона.

9. ПОДАЦИ О ВРСТИ, САДРЖИНИ, НАЧИНУ ПОДНОШЕЊА, ВИСИНИ И РОКОВИМА ОБЕЗБЕЂЕЊА ФИНАНСИЈСКОГ ИСПУЊЕЊА ОБАВЕЗА ПОНУЂАЧА

Понуђач је дужан да заједно са понудом поднесе бланко соло сопствену меницу као гаранцију – средство финансијског обезбеђења за озбиљност понуде и добро извршење посла.

Понуђач је дужан да достави меницу која је регистрована у складу са чланом 47а. став 6. Закона о платном промету ("Сл. лист СРЈ", бр. 3/2002 и 5/2003 и "Сл. гласник РС", бр. 43/2004, 62/2006, 111/2009 - др. закон, 31/2011 и 139/2014 - др. закон) и Одлуком о близим условима, садржини и начину вођења регистра меница и овлашћења ("Сл. гласник РС", бр. 56/2011, 80/2015, 76/2016 и 82/2017).

Као доказ да је меница регистрована како је горе наведено, Понуђач је дужан да достави фотокопију овереног Захтева за регистрацију менице. Оверу предметног захтева врши пословна банка понуђача.

Бланко меница мора бити потписана од стране законског заступника понуђача, односно лица које је наведено у картону депонованих потписа, без уписаног датума и износа.

Такође уз меницу подноси се копија картона депонованих потписа и менично писмо – овлашћење са уписаним износом од 10 % од укупне вредности понуде без ПДВ-а (менично писмо – овлашћење чини саставни део ове конкурсне документације).

Меница и Менично писмо – овлашћење могу бити оверени печатом понуђача. Понуђач који у свом пословању не употребљава печат у складу са законом и оснивачким актом, није дужан да меницу оверава печатом, али је пожељно да достави акт којим је код понуђача регулисана употреба печата.

Достављена меница ће се наплатити:

- уколико понуђач повуче своју понуду, у периоду од момента предаје понуде до момента доношења одлуке о избору најповољније понуде;
- уколико понуђач чија се понуда изабере као најповољнија, не потпише уговор о јавној набавци у року од седам дана од дана пријема уговора на потписивање.

Достављена меница ће се, након закључења уговора, наплатити:

- уколико понуђач чија се понуда изабере као најповољнија, након потписивања уговора не испуни уговорене обавезе у складу са одредбама уговора и евентуално закључених припадајућих анекса.

Средство обезбеђења траје најмање 30 дана дуже од рока за испуњење обавезе понуђача која је предмет обезбеђења.

Средство обезбеђења не може се вратити понуђачу пре истека рока трајања, осим ако је понуђач у целости испунио своју обезбеђену обавезу.

Понуђачу чија се понуда не изабере као најповољнија, поднета бланко меница враћа се на његов захтев одмах по закључењу уговора са најповољнијим понуђачем уз сачињавање копије исте и Записника о примопредаји између понуђача и наручиоца.

Понуђачу коме је додељен и са којим се закључи уговор о јавној набавци, поднета бланко меница враћа се одмах након достављања захтева за повраћај бланко менице, уколико бланко меница остане ненаплаћена до окончања уговора – односно уколико изабрани понуђач испуни све уговорене обавезе.

У случају понуде са подизвођачем бланко меницу и остала документа уз меницу подноси понуђач.

Код заједничке понуде групе понуђача бланко меницу и остала документа уз меницу подноси било који члан групе понуђача.

10. ЗАШТИТА ПОВЕРЉИВОСТИ ПОДАТАКА КОЈЕ НАРУЧИЛАЦ СТАВЉА ПОНУЂАЧИМА НА РАСПОЛАГАЊЕ, УКЉУЧУЈУЋИ И ЊИХОВЕ ПОДИЗВОЂАЧЕ

Предметна набавка не садржи поверљиве информације које наручилац ставља на располагање.

11. ДОДАТНЕ ИНФОРМАЦИЈЕ ИЛИ ПОЈАШЊЕЊА У ВЕЗИ СА ПРИПРЕМАЊЕМ ПОНУДЕ

Заинтересовано лице може, у писаном облику, путем поште на адресу Наручиоца у Новом Саду, Футошки пут 46, 21137 Нови Сад, електронске поште на адресу: jasminda.papcevic@gspns.rs или факсом на број (021)4896710, тражити од Наручиоца додатне информације или појашњења у вези са припремањем понуде, при чему може да укаже наручиоцу и на евентуално уочене недостатке и неправилности у конкурсној документацији, најкасније пет дана пре истека рока за подношење понуде.

Напомена: Уколико се захтев за додатним информацијама доставља факсом или мејлом и прими се у току радног времена тј. сваког радног дана, од понедељка до петка, у интервалу од 7 до 15 часова, сматраће се да је захтев пристигао истог дана када је и послат. За захтеве пристигле након напред утврђеног времена, сматраће се да су стигли првог наредног радног дана у интервалу од 7 до 15 часова. За захтеве који су пристигли у суботу или недељу (нерадни дан за Наручиоца) такође ће се сматрати да су примљени првог наредног радног дана у интервалу од 7 до 15 часова.

Наручилац је дужан да у року од три дана од дана пријема захтева, одговор објави на Порталу јавних набавки и на својој интернет страници.

Додатне информације или појашњења упућују се са напоменом „Захтев за додатним информацијама или појашњењима конкурсне документације, ЈН број 26/20”.

Ако је документ из поступка јавне набавке достављен од стране наручиоца или понуђача путем електронске поште или факсом, страна која је извршила достављање дужна је да од друге стране захтева да на исти начин потврди пријем тог документа, што је друга страна дужана и да учини када је то неопходно као доказ да је извршено достављање.

Комуникација у поступку јавне набавке врши се искључиво на начин одређен чланом 20. ЗЈН.

12. УВИД У ДОКУМЕНТАЦИЈУ

Понуђач има право да изврши увид у документацију о спроведеном поступку јавне набавке после доношења одлуке о додели уговора, односно одлуке о обустави поступка о чему може поднети писмени захтев наручиоцу.

Наручилац је дужан да лицу из става 1. ове тачке, омогући увид у документацију и копирање документације из поступка о трошку подносиоца захтева, у року од два дана од дана пријема писаног захтева, уз обавезу да заштити податке у складу са чланом 14. ЗЈН.

13. ДОДАТНА ОБЈАШЊЕЊА, КОНТРОЛА И ДОПУШТЕНЕ ИСПРАВКЕ

Наручилац може да захтева од понуђача додатна објашњења која ће му помоћи при прегледу, вредновању и упоређивању понуда, а може да врши и контролу (увид) код понуђача односно његовог подизвођача.

Наручилац не може да захтева, дозволи или понуди промену елемената понуде који су од значаја за примену елемената критеријума за доделу уговора, односно промену којом би се понуда која је неодговарајућа или неприхватљива учинила одговарајућом, односно прихватљивом, осим ако другачије не произлази из природе поступка јавне набавке.

Наручилац може, уз сагласност понуђача, да изврши исправке рачунских грешака уочених приликом разматрања понуде по окончаном поступку отварања понуда. У случају разлике

између јединичне и укупне цене, меродавна је јединична цена. Ако се понуђач не сагласи са исправком рачунских грешака, наручилац ће његову понуду одбити као неприхватљиву.

14. ОБАВЕШТЕЊЕ О НАКНАДИ ЗА КОРИШЋЕЊЕ ПАТЕНТА И ОДГОВОРНОСТИ ЗА ПОВРЕДУ ЗАШТИЋЕНИХ ПРАВА ИНТЕЛЕКТУАЛНЕ СВОЈИНЕ И ПОШТОВАЊУ ОБАВЕЗА КОЈЕ ПРОИЗИЛАЗЕ ИЗ ВАЖЕЋИХ ПРОПИСА

Накнаду за коришћење патента, као и одговорност за повреду заштићених права интелектуалне својине трећих лица сноси понуђач.

Понуђач је дужан да при састављању своје понуде наведе да је поштовао обавезе које произилазе из важећих прописа о заштити на раду, запошљавању и условима рада, заштити животне средине, и да нема забрану обављања делатности која је на снази у време подношења понуде.

(Образац изјаве чини саставни део конкурсне документације).

15. НЕГАТИВНЕ РЕФЕРЕНЦЕ

Сходно одредбама члана 82. ЗЈН, Наручилац може одбити понуду уколико поседује доказ да је понуђач у претходне три године у поступку јавне набавке:

- поступао супротно забрани из чл. 23. и 25. ЗЈН,
- учинио повреду конкуренције,
- доставио неистините податке у понуди или без оправданих разлога одбио да закључи уговор о јавној набавци, након што му је уговор додељен,
- одбио да достави доказе и средства обезбеђења на шта се у понуди обавезао.

Наручилац може одбити понуду уколико поседује доказ који потврђује да понуђач није испуњавао своје обавезе по раније закљученим уговорима о јавним набавкама који су се односиле на услуге које су предмет ове набавке, за период од претходне три године пре објављивања позива за подношење понуда.

Доказ из претходног става ове тачке може бити:

- правоснажна судска одлука или коначна одлука другог надлежног органа,
- исправа о реализованом средству обезбеђења испуњења обавеза у поступку јавне набавке или испуњења уговорних обавеза,
- исправа о наплаћеној уговорној казни,
- рекламације потрошача, односно корисника, ако нису отклоњене у уговореном року;
- извештај надзорног органа о изведеним радовима који нису у складу са пројектом, односно уговором,
- изјава о раскиду уговора због неиспуњења битних елемената уговора дата на начин и под условима предвиђеним законом којим се уређују облигациони односи,
- доказ о ангажовању на извршењу уговора о јавној набавци лица која нису означена у понуди као подизвођачи, односно чланови групе понуђача.

Наручилац може одбити понуду ако поседује доказ (правоснажна судска одлука или коначна одлука другог надлежног органа) који се односи на поступак који је спровео или уговор који је закључио и други наручилац ако је предмет јавне набавке истоврстан.

16. ОБУСТАВА ПОСТУПКА НАБАВКЕ

Наручилац задржава право да поступак набавке обустави у складу са чланом 109. ЗЈН.

17. ОБАВЕШТЕЊЕ О УПОТРЕБИ ПЕЧАТА

Приликом сачињавања понуде употреба печата није обавезна (Правилник о допуни Правилника о обавезним елементима конкурсне документације у поступцима јавних набавки и начину доказивања испуњености услова („Службени гласник РС“ број 41/2019)).

18. ЗАШТИТА ПРАВА ПОНУЂАЧА

Захтев за заштиту права подноси се наручиоцу, а копија се истовремено доставља Републичкој комисији.

Сходно одредбама члана 148. ЗЈН, захтев за заштиту права може да поднесе понуђач, односно заинтересовано лице, који има интерес за доделу уговора у конкретном поступку јавне набавке и који је претрпео или би могао да претрпи штету због поступања наручиоца противно одредбама ЗЈН.

Захтев за заштиту права може се поднети у току целог поступка јавне набавке, против сваке радње наручиоца, осим ако ЗЈН није другачије одређено.

Захтев за заштиту права којим се оспорава врста поступка, садржина позива за подношење понуда или конкурсна документација сматраће се благовременим ако је примљен од стране наручиоца најкасније три дана пре истека рока за подношење понуда, без обзира на начин достављања и уколико је подносилац захтева у складу са чланом 63. став 2. ЗЈН указао наручиоцу на евентуалне недостатке и неправилности, а наручилац исте није отклонио.

Захтев за заштиту права којим се оспоравају радње које наручилац предузме пре истека рока за подношење понуда, а након истека рока из претходног става, сматраће се благовременим уколико је поднет најкасније до истека рока за подношење понуда.

После доношења одлуке о додели уговора и одлуке о обустави поступка, рок за подношење захтева за заштиту права је 5 (пет) дана од дана објављивања одлуке на Порталу јавних набавки.

Захтевом за заштиту права не могу се оспоравати радње наручиоца предузете у поступку јавне набавке ако су подносиоцу захтева били или могли бити познати разлози за његовор подношење пре истека рока за подношење захтева из члана 149. став 3. и 4. ЗЈН, а подносилац захтева га није поднео пре истека тог рока.

Ако је у истом поступку јавне набавке поново поднет захтев за заштиту права од стране истог подносиоца захтева, у том захтевусе не могу оспоравати радње наручиоца за које је подносилац захтева знао или могао знати приликом подношења претходног захтева.

Захтев за заштиту права не задржава даље активности наручиоца у поступку јавне набавке у складу са одредбама члана 150. ЗЈН.

Наручилац објављује обавештење о поднетом захтеву за заштиту права на Порталу јавних набавки и на својој интернет страници најкасније у року од два дана од дана пријема захтева за заштиту права, које садржи податке из Прилога ЗЈБ ЗЈН.

Одредбама члана 151. Закона одређено је шта захтев за заштиту права садржи. Чланом 151. Закона је прописано да захтев за заштиту права мора да садржи, између осталог, и потврду о уплати таксе из члана 156. ЗЈН.

Подносилац захтева за заштиту права је дужан да на одређени рачун буџета Републике Србије уплати таксу у износу прописаном чланом 156. ЗЈН.

Такса за захтев за заштиту права поднет у поступку јавне набавке мале вредности: 60.000 динара у поступку јавне набавке мале вредности.

Поступак заштите права у поступку јавне набавке регулисан је одредбама чл. 138. - 167. ЗЈН.

Као доказ о уплати таксе, у смислу члана 151. став 1. тачка 6) ЗЈН, прихватиће се:

1. Потврда о извршеној уплати таксе из члана 156. ЗЈН која садржи следеће елементе:

(1) да буде издата од стране банке и да садржи печат банке;

- (2) да представља доказ о извршеној уплати таксе, што значи да потврда мора да садржи податак да је налог за уплату таксе, односно налог за пренос средстава реализован, као и датум извршења налога;
- (3) износ таксе из члана 156. ЗЈН чија се уплата врши;
- (4) број рачуна: 840-30678845-06;
- (5) шифру плаћања: 153 или 253;
- (6) позив на број: подаци о броју или ознаци јавне набавке поводом које се подноси захтев за заштиту права (препука је да се у овом пољу избегава употреба размака и знакова, као што су: () | \ / „ „ * и сл.);
- (7) сврха: такса за ЗЗП; назив наручиоца; број или ознака јавне набавке поводом које се подноси захтев за заштиту права (напомена: податке уписати овим редоследом како је наведено);
- (8) корисник: буџет Републике Србије;
- (9) назив уплатиоца, односно назив подносиоца захтева за заштиту права за којег је извршена уплата таксе;
- (10) потпис овлашћеног лица банке.

2. Налог за уплату, први примерак, оверен потписом овлашћеног лица и печатом банке или поште, који садржи и све друге елементе из потврде о извршеној уплати таксе наведене под тачком 1.

3. Потврда издата од стране Републике Србије, Министарства финансија, Управе за трезор, потписана и оверена печатом, која садржи све елементе из потврде о извршеној уплати таксе из тачке 1, осим оних наведених под (1) и (10), за подносиоце захтева за заштиту права који имају отворен рачун у оквиру припадајућег консолидованог рачуна трезора, а који се води у Управи за трезор (корисници буџетских средстава, корисници средстава организација за обавезно социјално осигурање и други корисници јавних средстава).

4. Потврда издата од стране Народне банке Србије, која садржи све елементе из потврде о извршеној уплати таксе из тачке 1, за подносиоце захтева за заштиту права (банке и други субјекти) који имају отворен рачун код Народне банке Србије у складу са законом и другим прописом.

Напомена: примере правилно попуњених образаца налога за уплату или налога за пренос могу се видети у оквиру „банера“ на интернет страници Републичке комисије за заштиту права у поступцима јавних набавки.

19. УСЛОВИ И РОК ЗА ЗАКЉУЧЕЊЕ УГОВОРА О ЈАВНОЈ НАБАВЦИ


Наручилац може закључити уговор о јавној набавци, након доношења одлуке о додели уговора, ако у року предвиђеном ЗЈН није поднет захтев за заштиту права или је захтев за заштиту права одбачен или одбијен..

Наручилац може и пре истека рока за подношење захтев за заштиту права закључити уговор о јавној набавци ако је поднета само једна понуда.

Сходно одредбама члана 113. став 1. ЗЈН, наручилац је дужан да уговор о јавној набавци достави понуђачу којем је уговор додељен у року од осам дана од дана протеча рока за подношење захтева за заштиту права..

Ако наручилац не достави потписан уговор понуђачу у наведеном року, понуђач није дужан да потпише уговор што се неће сматрати одустајањем од понуде и не може због тога сносити било какве последице, осим ако је поднет благовремен захтев за заштиту права.


Ако понуђач којем је додељен уговор одбије да закључи уговор о јавној набавци, наручилац може да закључи уговор са првим следећим најповољнијим понуђачем. У том случају, ако је због методологије доделе пондера потребно утврдити првог следећег најповољнијег понуђача, наручилац ће поново извршити стручну оцену понуда и донети одлуку о додели уговора.

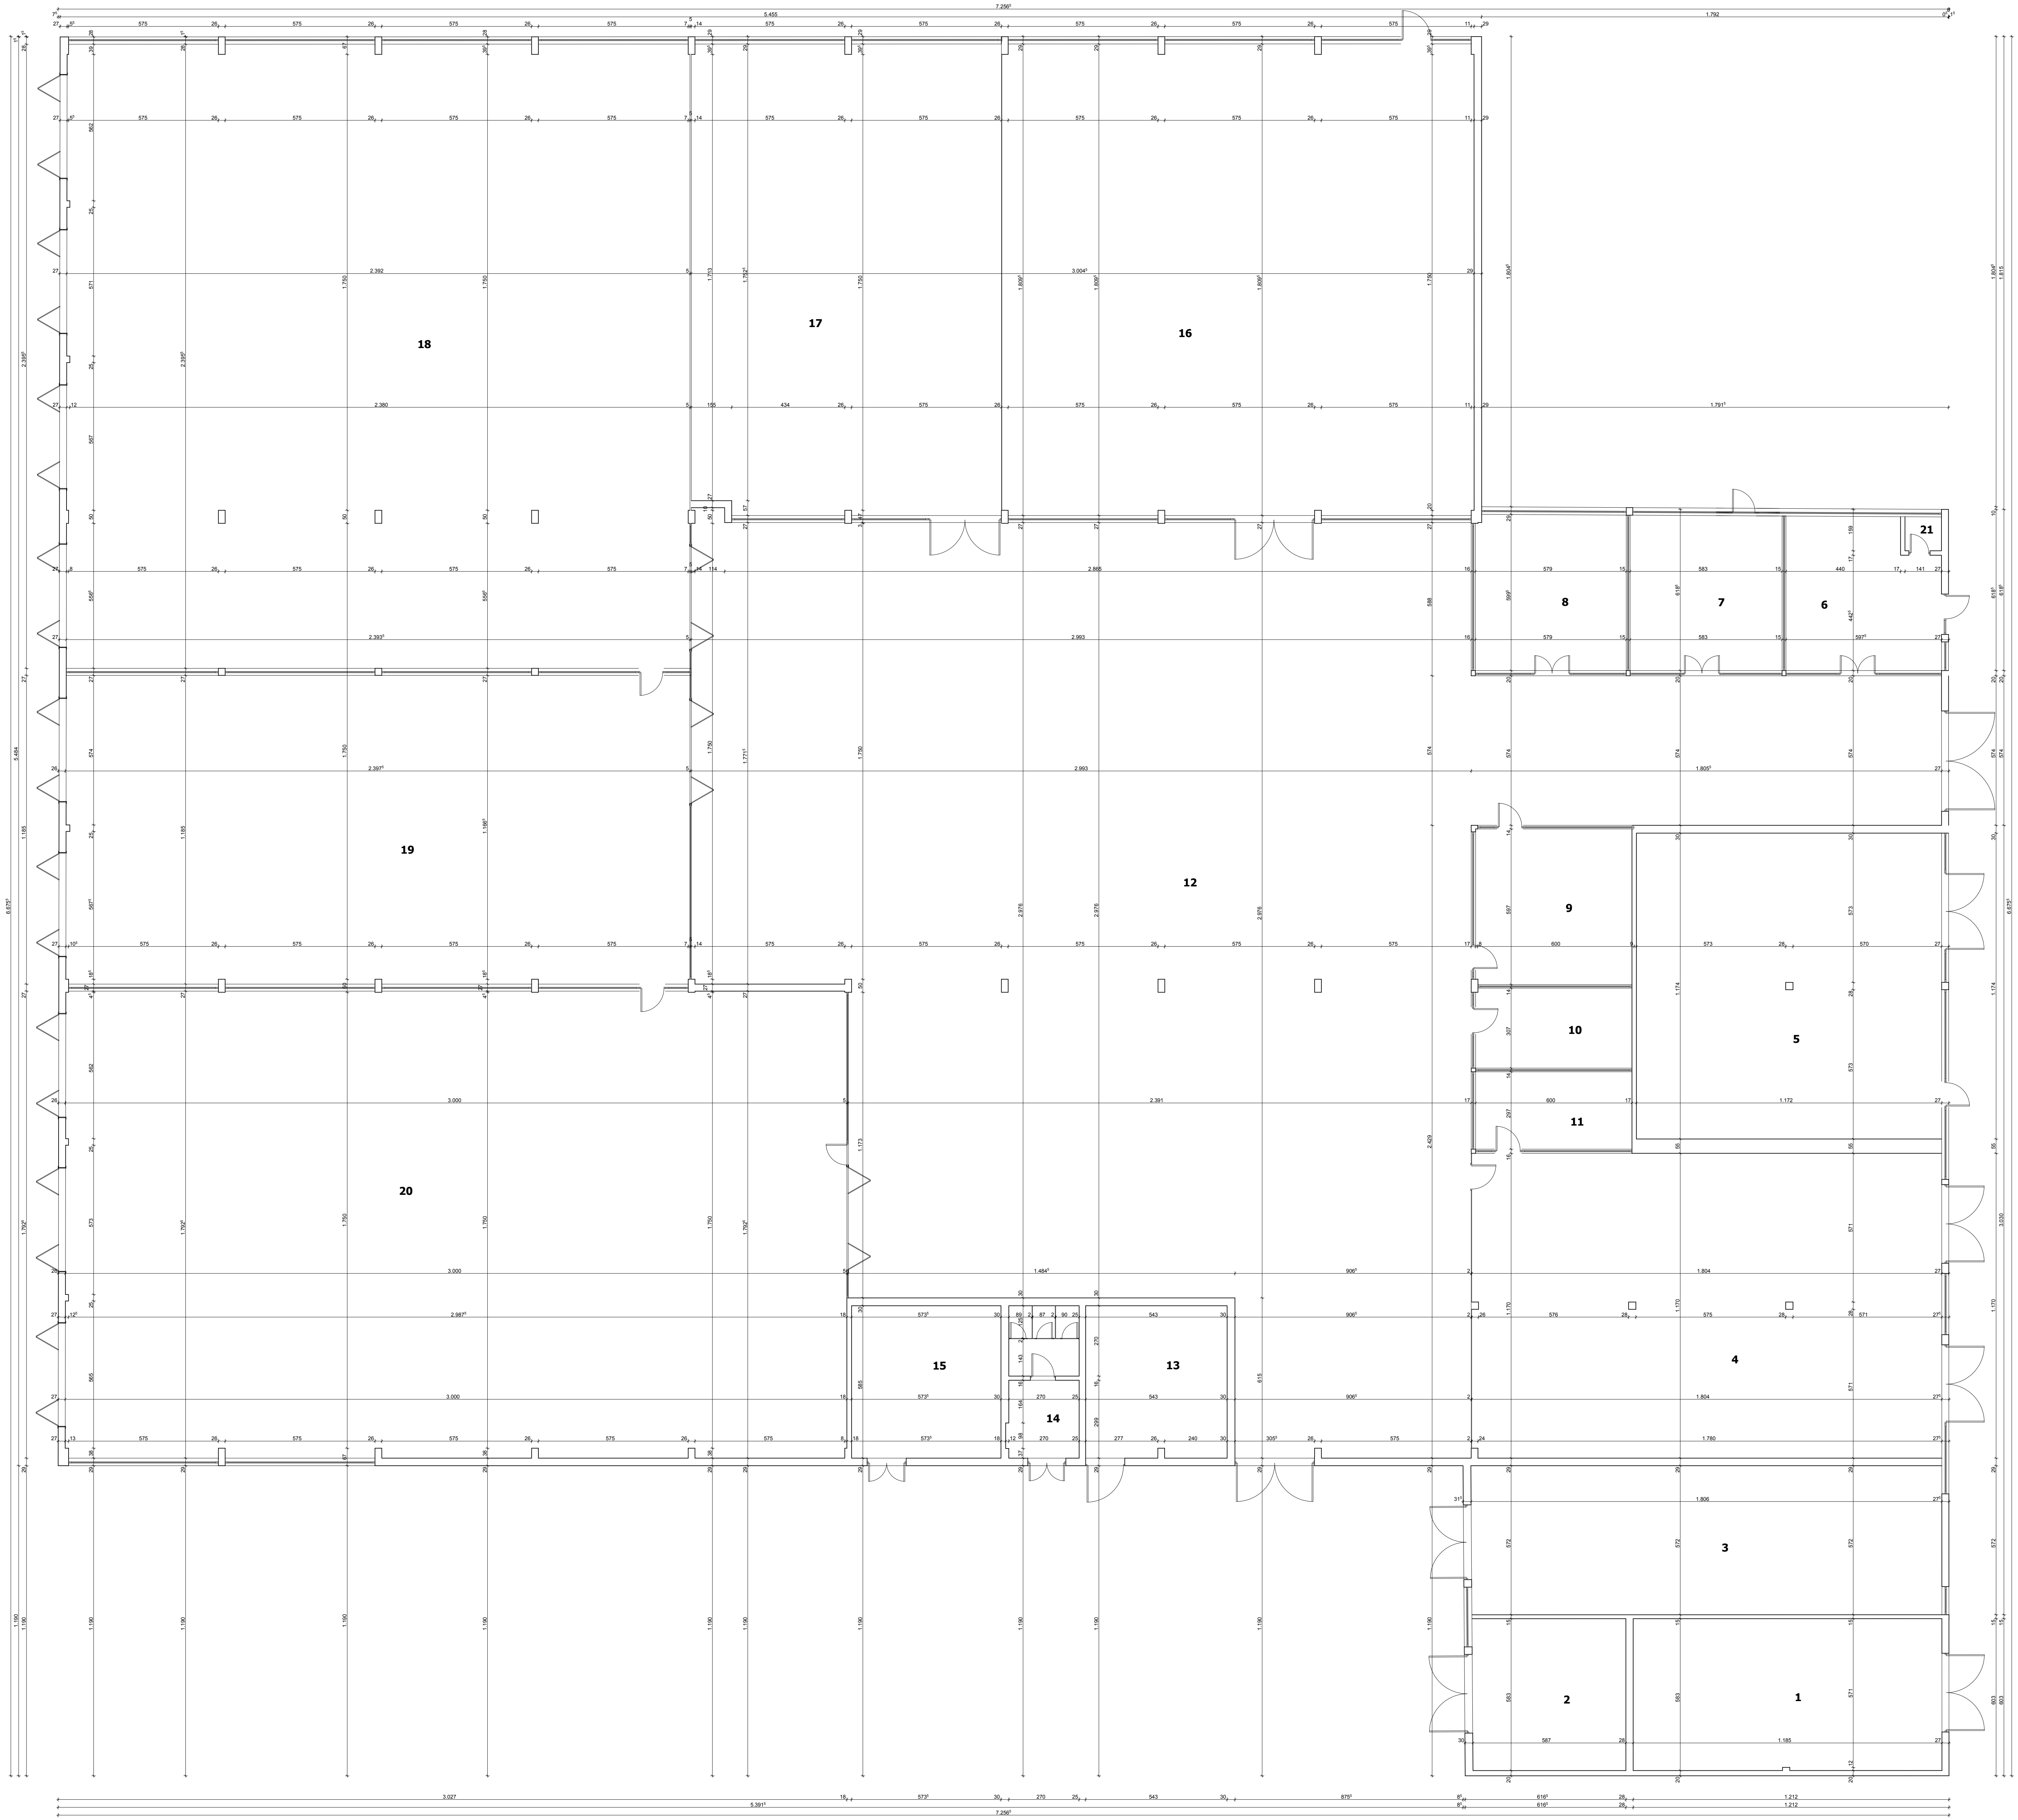

PRIZEMLJE – objekat K

r.b.	naziv	obim		reduk.
		podno	podno	
1	prostor za pranje delova	zdr.bet.	69,04	69,04
2	radionica	zdr.bet.	24,33	24,33
3	radionica	zdr.bet.	103,30	103,30
4	magacin rez.delova	zdr.bet.	210,74	210,74
5	radionica	zdr.bet.	137,67	137,67
6	kancelarija	zdr.bet.	32,58	32,58
7	kancelarija	zdr.bet.	34,68	34,68
8	kancelarija	zdr.bet.	34,56	34,56
9	kancelarija	zdr.bet.	35,80	35,80
10	kancelarija	zdr.bet.	18,60	18,60
11	magacin	zdr.bet.	17,82	17,82
12	magacin	zdr.bet.	97,68	97,68
13	magacin	zdr.bet.	31,66	31,66
14	sanitarni evor	ker.pz.	15,36	15,36
15	radionica	zdr.bet.	33,64	33,64
16	radionica	zdr.bet.	327,46	327,46
17	magacin rez.delova	zdr.bet.	134,30	134,30
18	radionica	zdr.bet.	572,19	572,19
19	radionica	zdr.bet.	263,50	263,50
20	radionica	zdr.bet.	336,94	336,94
21	ostava	zdr.bet.	1,82	1,82
UKUPNO NETO			3.723,57	3.723,57
UKUPNO BRUTO			3.874,00	3.874,00


vrsta: **OSNOVA PRIZEMLJA**
 razmera: **R 1 : 100**
"ARCHI 05"
 Jovana Đorđevića 7, Novi Sad
 objekat: **POSLOVNI OBJEKAT - JGSP OBJEKAT K_r - Pr**
 lokacija:
 ul. Futoški put br.46, Novi Sad
 K.O. Novi Sad IV, br. parcele 800
 investitor:
 Javno gradsko saobraćajno preduzeće "Novi Sad"
 ul. Futoški put br.46, Novi Sad
 projekat:
 Milan Punoš, dipl. ing. arh.
 Danijel Adamović, dipl. ing. arh.
 broj elaborata:
E: 109/2010
 datum:
 b. 10. 11. 2010

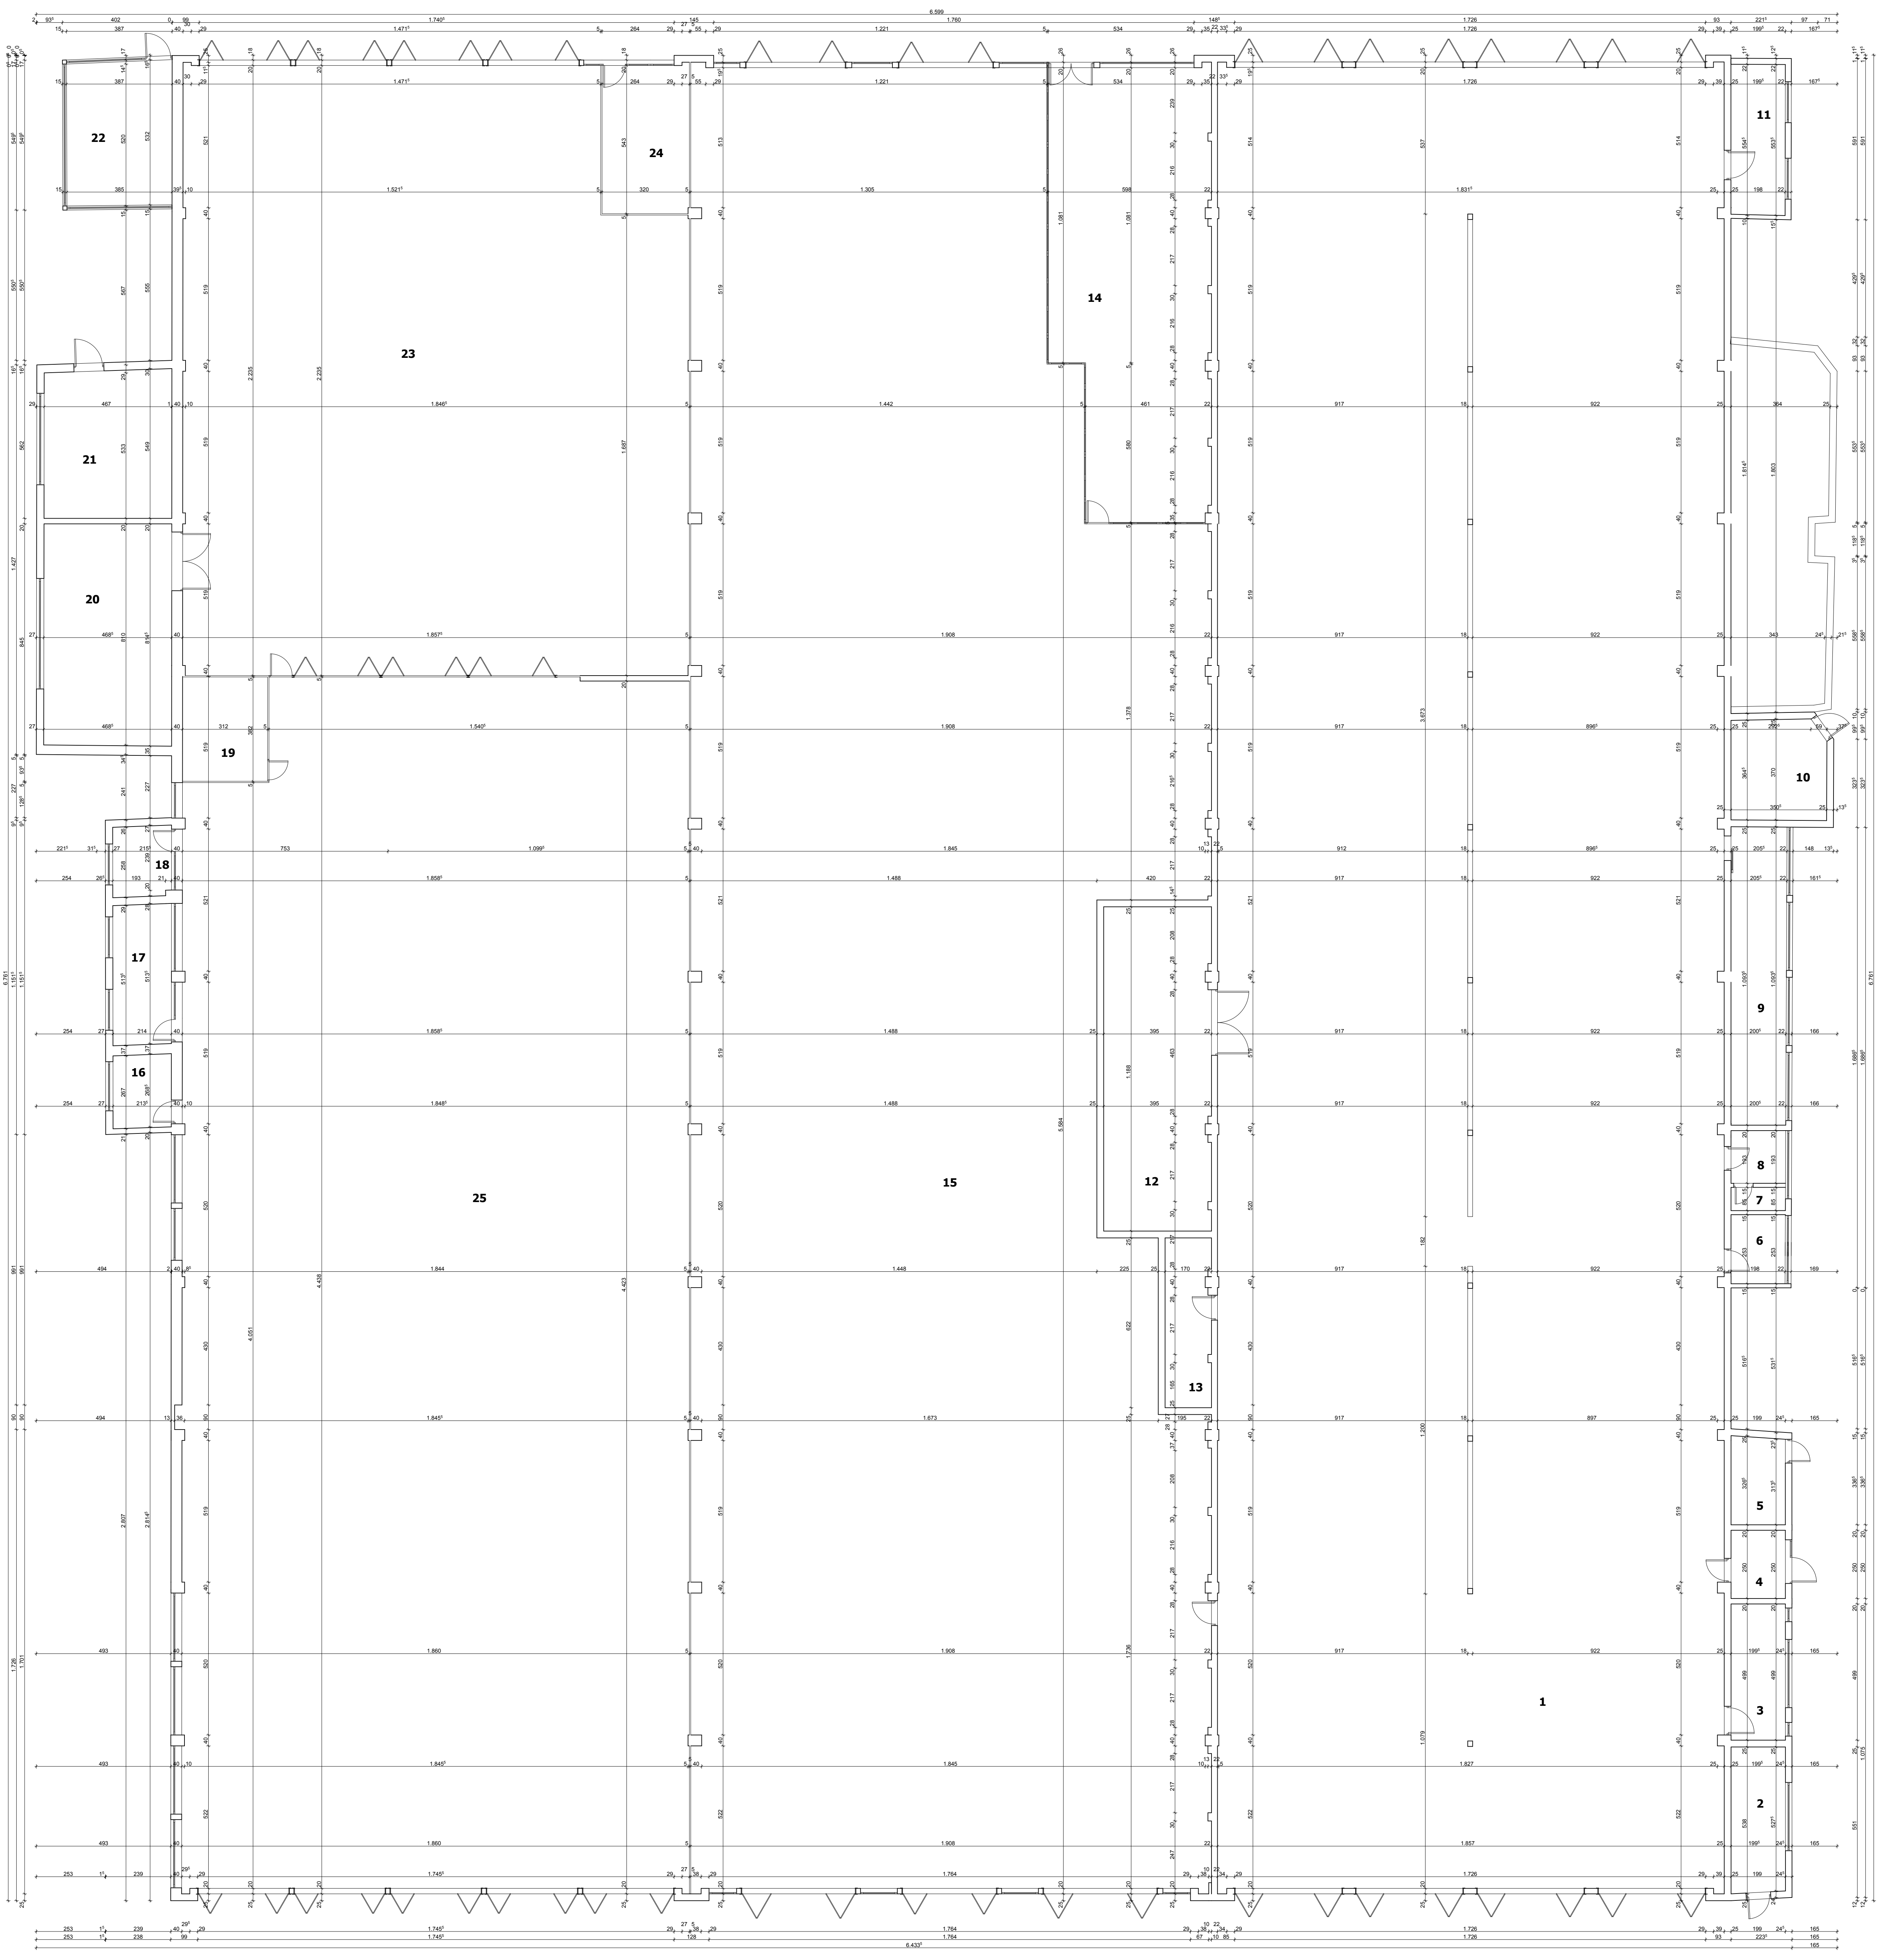

PRIZEMLJE objekat C,6,7,8,9,10

r.b.	razvrstavanje	vrsta	područje	reduk.	neto	bruto
1	pronica	zar.bet.	1.228,94		1.228,94	
2	prostor za PPZ-u	ker.pl.	10,01		10,01	
3	kancelarija	ker.pl.	9,91		9,91	
4	kancelarija	ker.pl.	4,97		4,97	
5	ispisnice	zar.bet.	6,36		6,36	
6	diagnostika	zar.bet.	5,02		5,02	
7	arc.	ker.pl.	3,69		3,69	
8	sanitarni predprostor	ker.pl.	3,86		3,86	
9	prostor za kompresore	zar.bet.	22,18		22,18	
10	ispisnice	zar.bet.	12,71		12,71	
11	prostor za radnike	ker.pl.	10,97		10,97	
12	prostor za radnike	ker.pl.	46,55		46,55	
13	kancelarija	zar.bet.	10,37		10,37	
14	radionica	zar.bet.	91,12		91,12	
15	radionica	zar.bet.	1.112,81		1.112,81	
16	kancelarija	zar.bet.	6,72		6,72	
17	prostor za radnike	zar.bet.	11,01		11,01	
18	kancelarija	zar.bet.	5,51		5,51	
19	prostor za radnike	zar.bet.	11,91		11,91	
20	radionica	zar.bet.	35,05		35,05	
21	radionica	zar.bet.	25,37		25,37	
22	ispisnice	zar.bet.	20,34		20,34	
23	radionica	zar.bet.	396,93		396,93	
24	kancelarija	zar.bet.	17,39		17,39	
25	radionica	zar.bet.	913,11		913,11	
UKUPNO NETO					3.922,25	3.922,25
UKUPNO BRUTO						4.088,00

crtež:
OSNOVA PRIZEMLJA
 razmera:
R 1 : 100
"ARCHI 05"
 Jovana Đorđevića 7, Novi Sad
 objekat:
POSLOVNI OBJEKAT - JGSP
OBJEKAT C,6,7,8,9,10, - Pr
 lokacija:
 ul. Futuški put br.46, Novi Sad
 K.O. Novi Sad IV, br. parcele 786
 investitor:
 javno gradsko saobraćajno preduzeće "Novi Sad"
 ul. Futuški put br.46, Novi Sad
 projektant:
 Mijan Punoš, dipl. ing. arh.
 Danijel Adamović, dipl. ing. arh.
 broj elaborata:
E: 109/2010
 datum:
Novembar - 2010

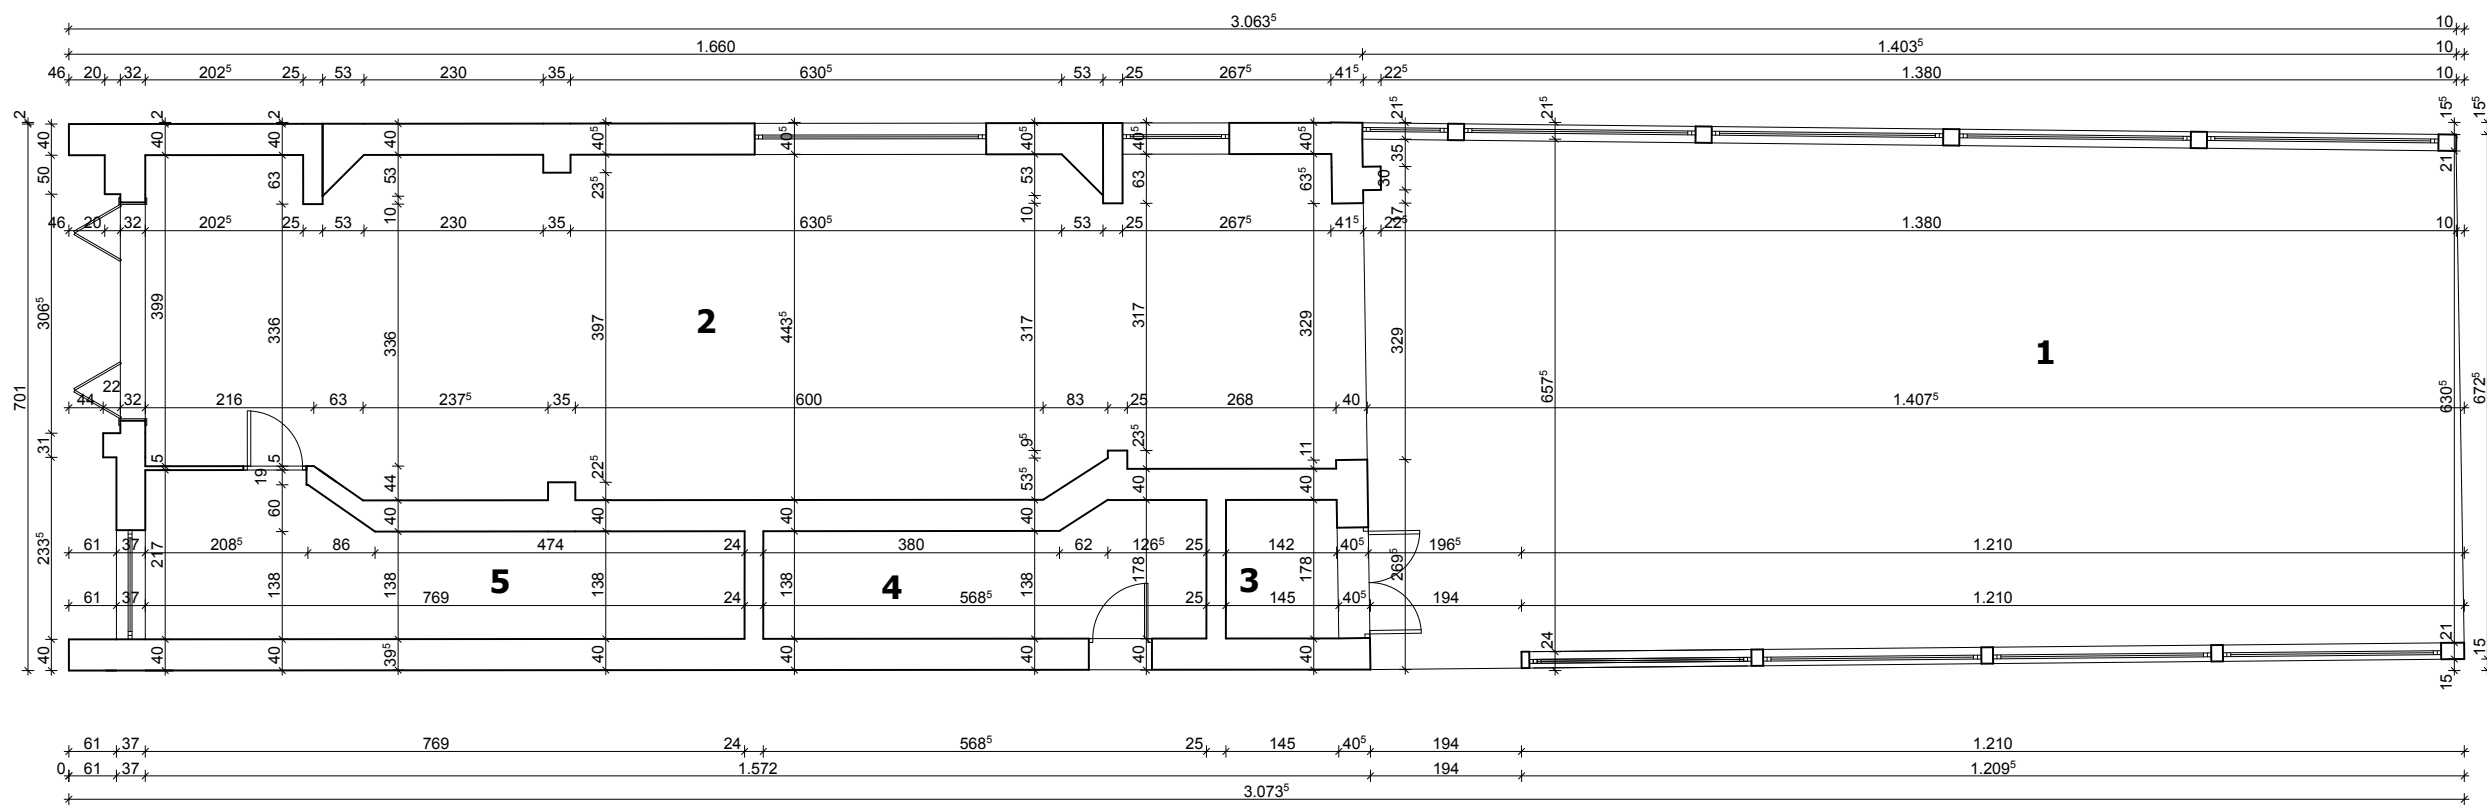

PRIZEMLJE objekat E,12

r.b.	naziv prostorije	obrada	Površina (m ²)	
			podna	reduk.
1	nadstrešnica	zar.bet.	90,88	90,88
2	praonica	zar.bet.	65,53	65,53
3	mašinska prostorija	zar.bet.	2,55	2,55
4	prostor za radnike	zar.bet.	8,48	8,48
5	spremište	zar.bet.	12,51	12,51
UKUPNO NETO			179,95	179,95
UKUPNO BRUTO				214,00

crtež:

OSNOVA PRIZEMLJA

razmera:

R 1 : 100

"ARCHI 05"



Jovana Đorđevića 7, Novi Sad

objekat:

**POSLOVNI OBJEKAT - JGSP
OBJEKAT E,12, - Pr**

lokacija:

ul. Futoški put br.46, Novi Sad
K.O. Novi Sad IV, br. parcele 786

investitor:

Javno gradsko saobraćajno preduzeće "Novi Sad"
ul. Futoški put br.46, Novi Sad

projektant:

Milan Punoš, dipl. ing. arh.
Danijel Adamović, dipl. ing. arh.

broj elaborata:


E: 109/2010

datum:

Novembar - 2010

list:

-

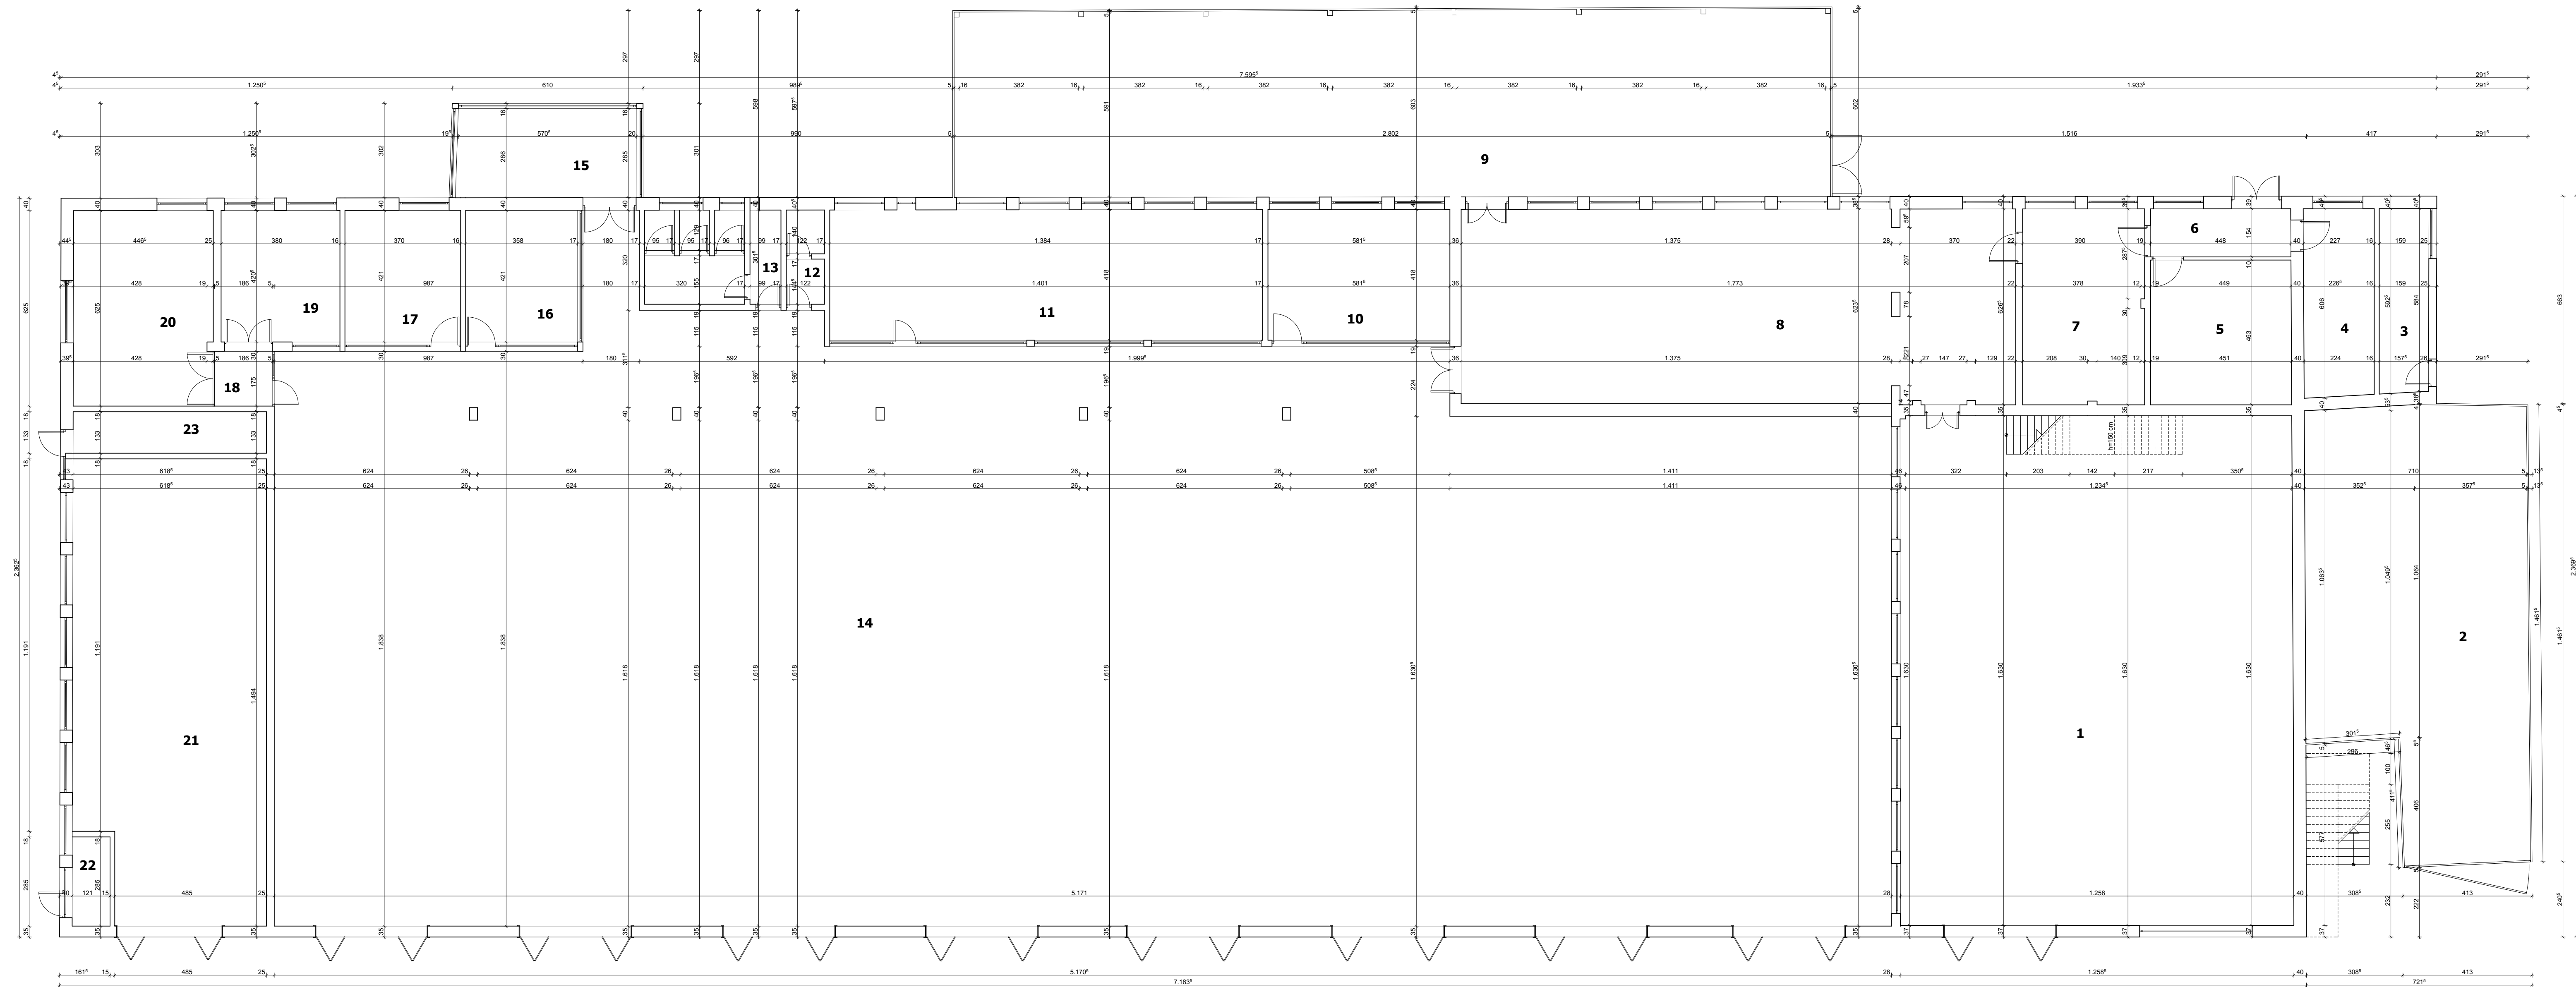

PRIZEMLJEobjekat G,17,18,19

r.b.	naziv prostorije	obrada poda	Površina (m ²)	reduk.
1	magacin	ker.pl.	204,62	200,38
2	spremište	ker.pl.	92,07	92,07
3	kancelarija	ker.pl.	9,32	29,10
4	kancelarija	ker.pl.	13,53	13,53
5	kancelarija	ker.pl.	20,83	20,83
6	hodnik	ker.pl.	6,90	6,90
7	kancelarija	ker.pl.	24,36	24,36
8	radionica	ker.pl.	109,80	109,80
9	spremište	ker.pl.	167,08	88,30
10	kancelarija	ker.pl.	24,31	24,31
11	kancelarija	ker.pl.	57,72	57,72
12	prostor za spremaci	ker.pl.	3,47	3,47
13	sanitarna tvor	ker.pl.	11,62	11,62
14	radionica	ker.pl.	939,65	939,65
15	radionica	ker.pl.	16,43	16,43
16	kancelarija	ker.pl.	15,07	15,07
17	kancelarija	ker.pl.	15,57	15,57
18	legalistman	ker.pl.	3,25	3,25
19	kancelarija	ker.pl.	15,97	15,97
20	kancelarija	ker.pl.	27,88	27,88
21	radionica	ker.pl.	88,47	88,47
22	kancelarija	ker.pl.	3,44	3,44
23	magacin	ker.pl.	8,21	8,21
UKUPNO NETO			1.879,57	1.816,33
UKUPNO BRUTO				2.008,00

OSNOVA PRIZEMLJA

razmera: **R 1 : 100**

"ARCHI 05"

Jovana Đorđevića 7, Novi Sad

POSLOVNI OBJEKAT - JGSP
OBJEKAT G,17,18,19, - Pr,Pr+1

lokacija:
ul. Futoški put br.46, Novi Sad

investitor:
K.O. Novi Sad IV, br. parcele 786


investitor:
Javno gradsko saobraćajno preduzeće "Novi Sad"
ul. Futoški put br.46, Novi Sad

projektant:
Milan Punoš, dipl. ing. arh.
Danijel Adamović, dipl. ing. arh.

broj elaborata:
E: 109/2010

datum:
Novembar - 2010

list:
-

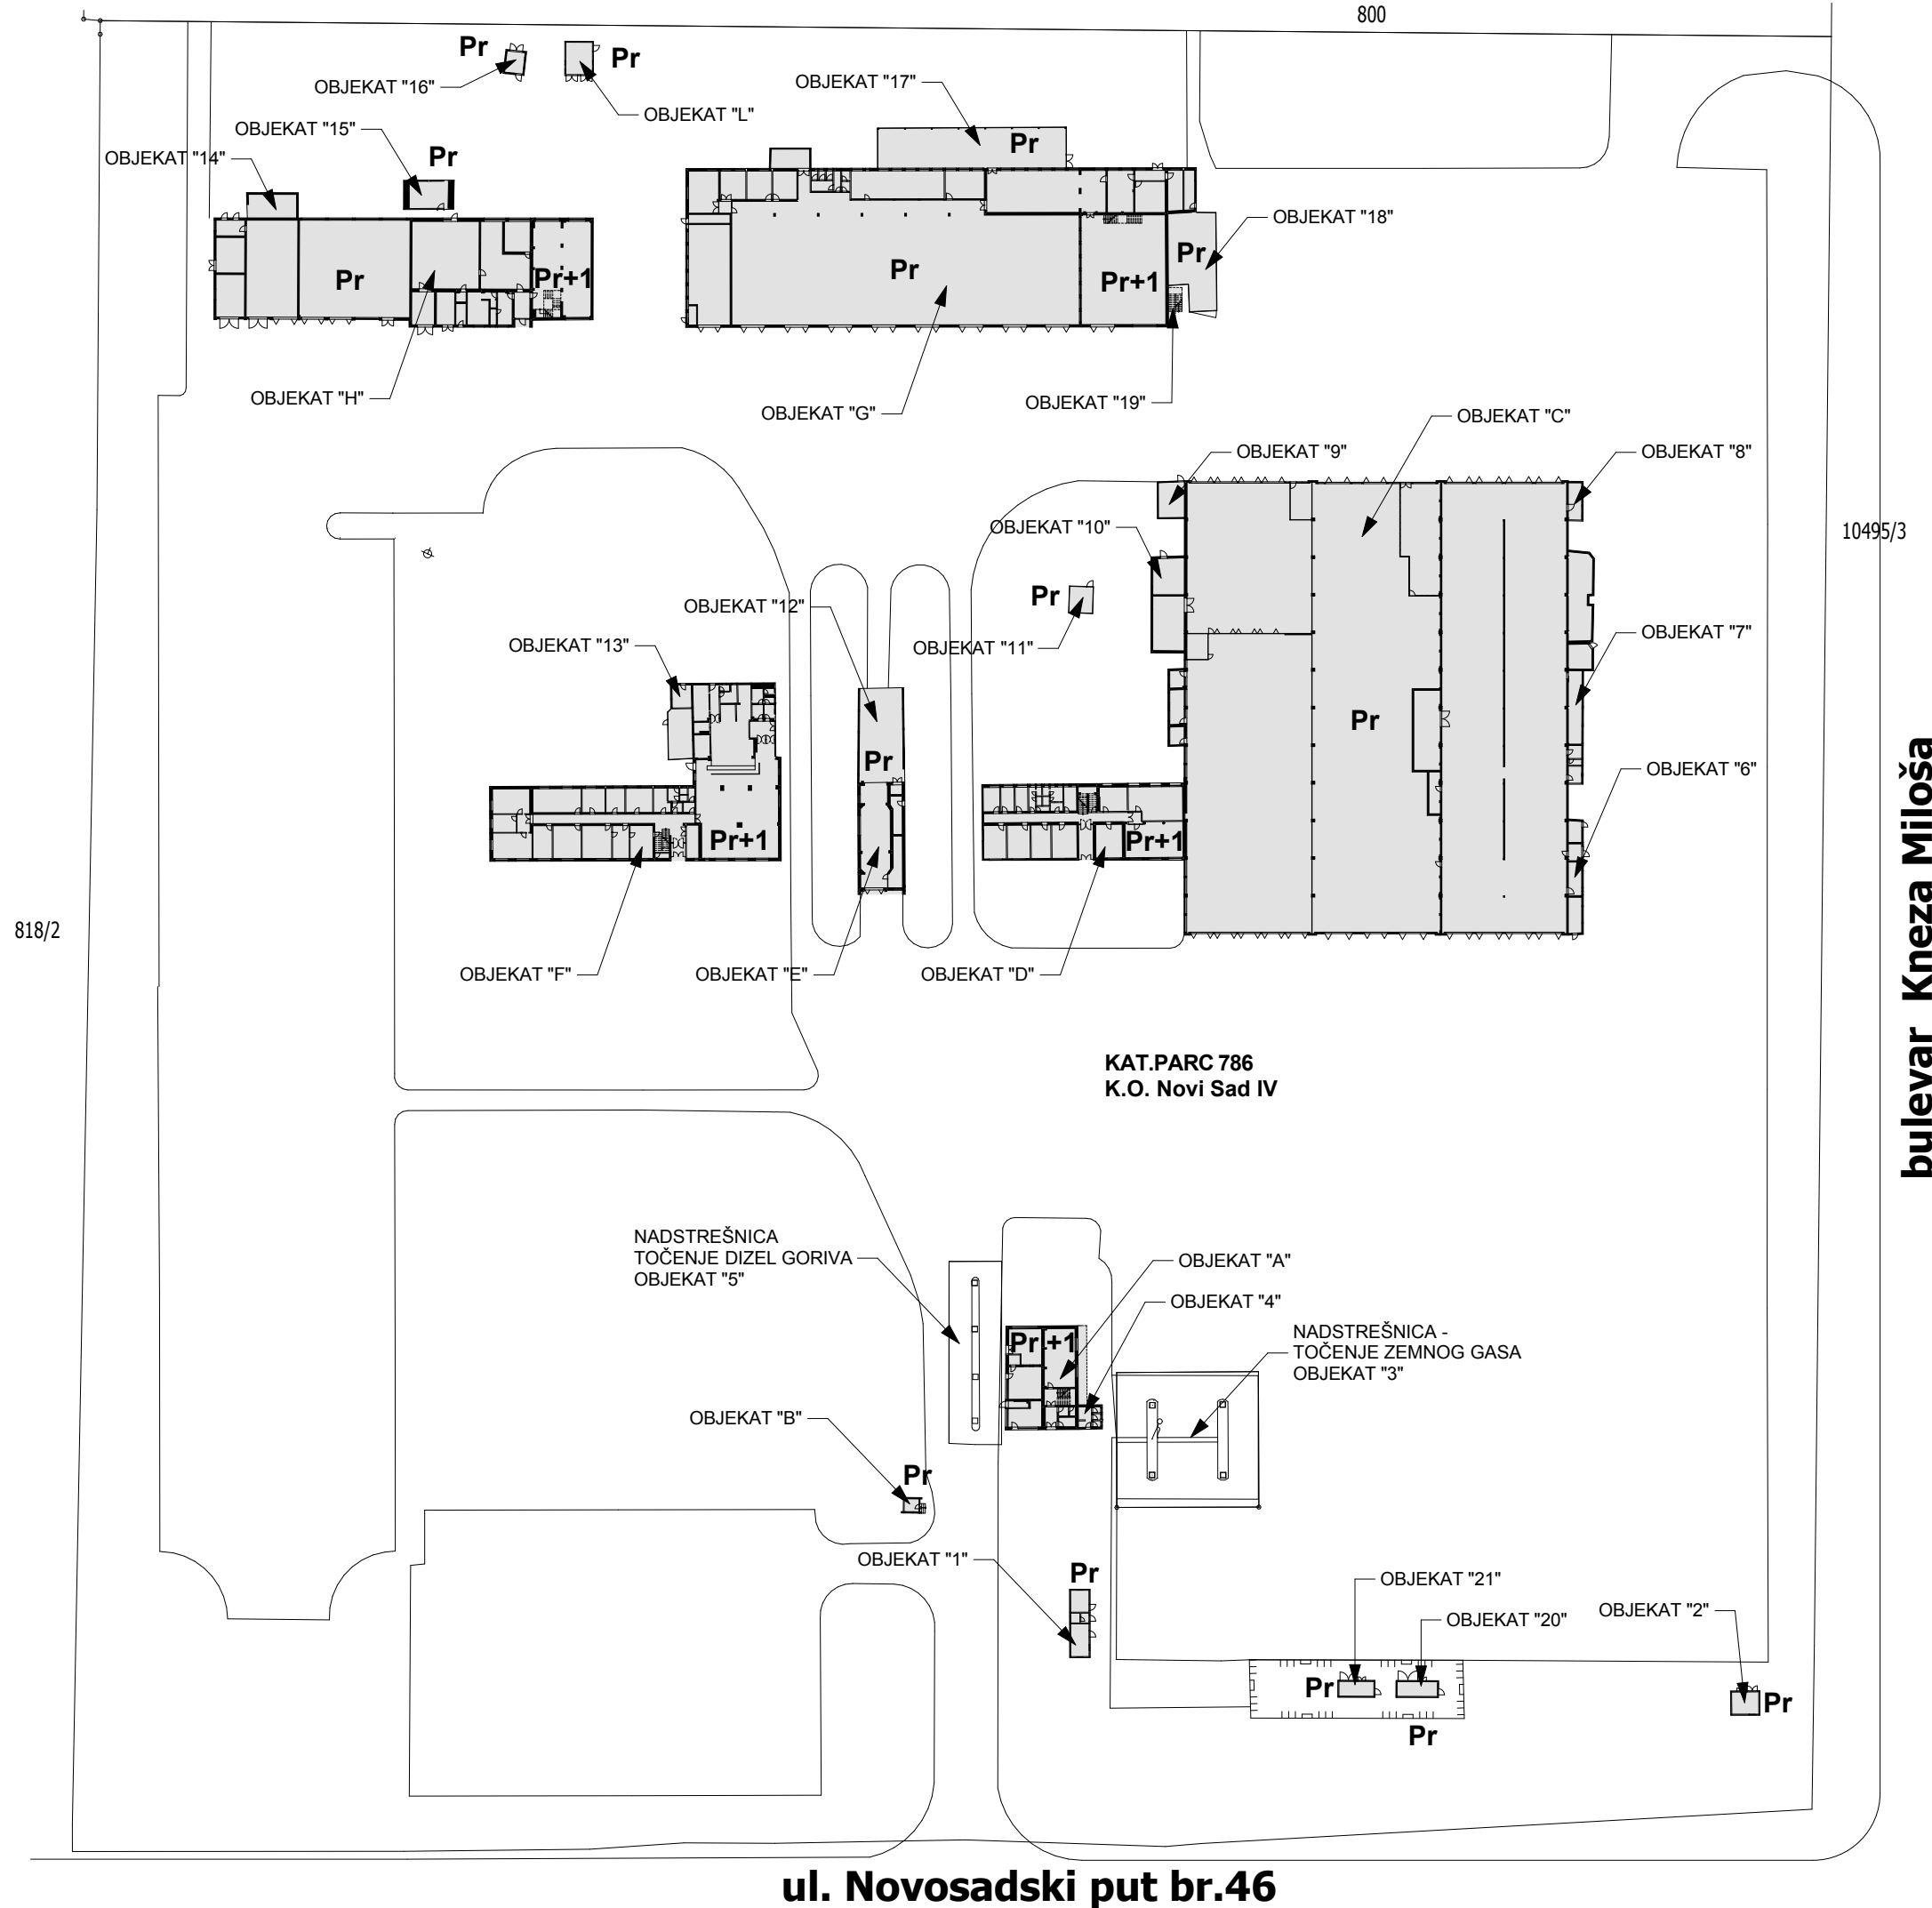

818/2


800

10495/3

KAT.PARC 786
K.O. Novi Sad IV



bulevar Kneza Miloša

ul. Novosadski put br.46

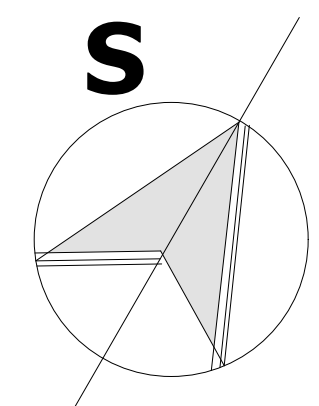

crtež:	
SITUACIJA	
razmera:	
R 1 : 1000	
"ARCHI 05"	
Jovana Đorđevića 7, Novi Sad	
objekat:	
Poslovni objekat - JGSP, Pr, Pr+1	
lokacija:	
Ul. Novosadski put br.46, Novi Sad K.O. Novi Sad IV, br. parcele 786	
investitor:	
JGSP "Novi Sad" ul. Futoški put br.46, Novi Sad	
projektant:	
Milan Punoš, dipl. ing. arh. Danijel Adamović, dipl. ing. arh.	
broj elaborata:	
E: 109/2010	
datum:	list:
novembar-2010	1

ARCHI
05

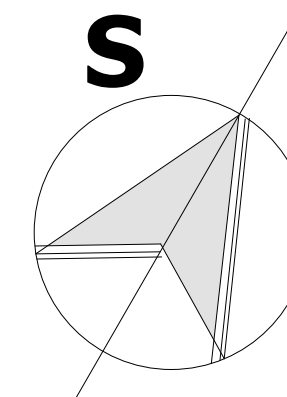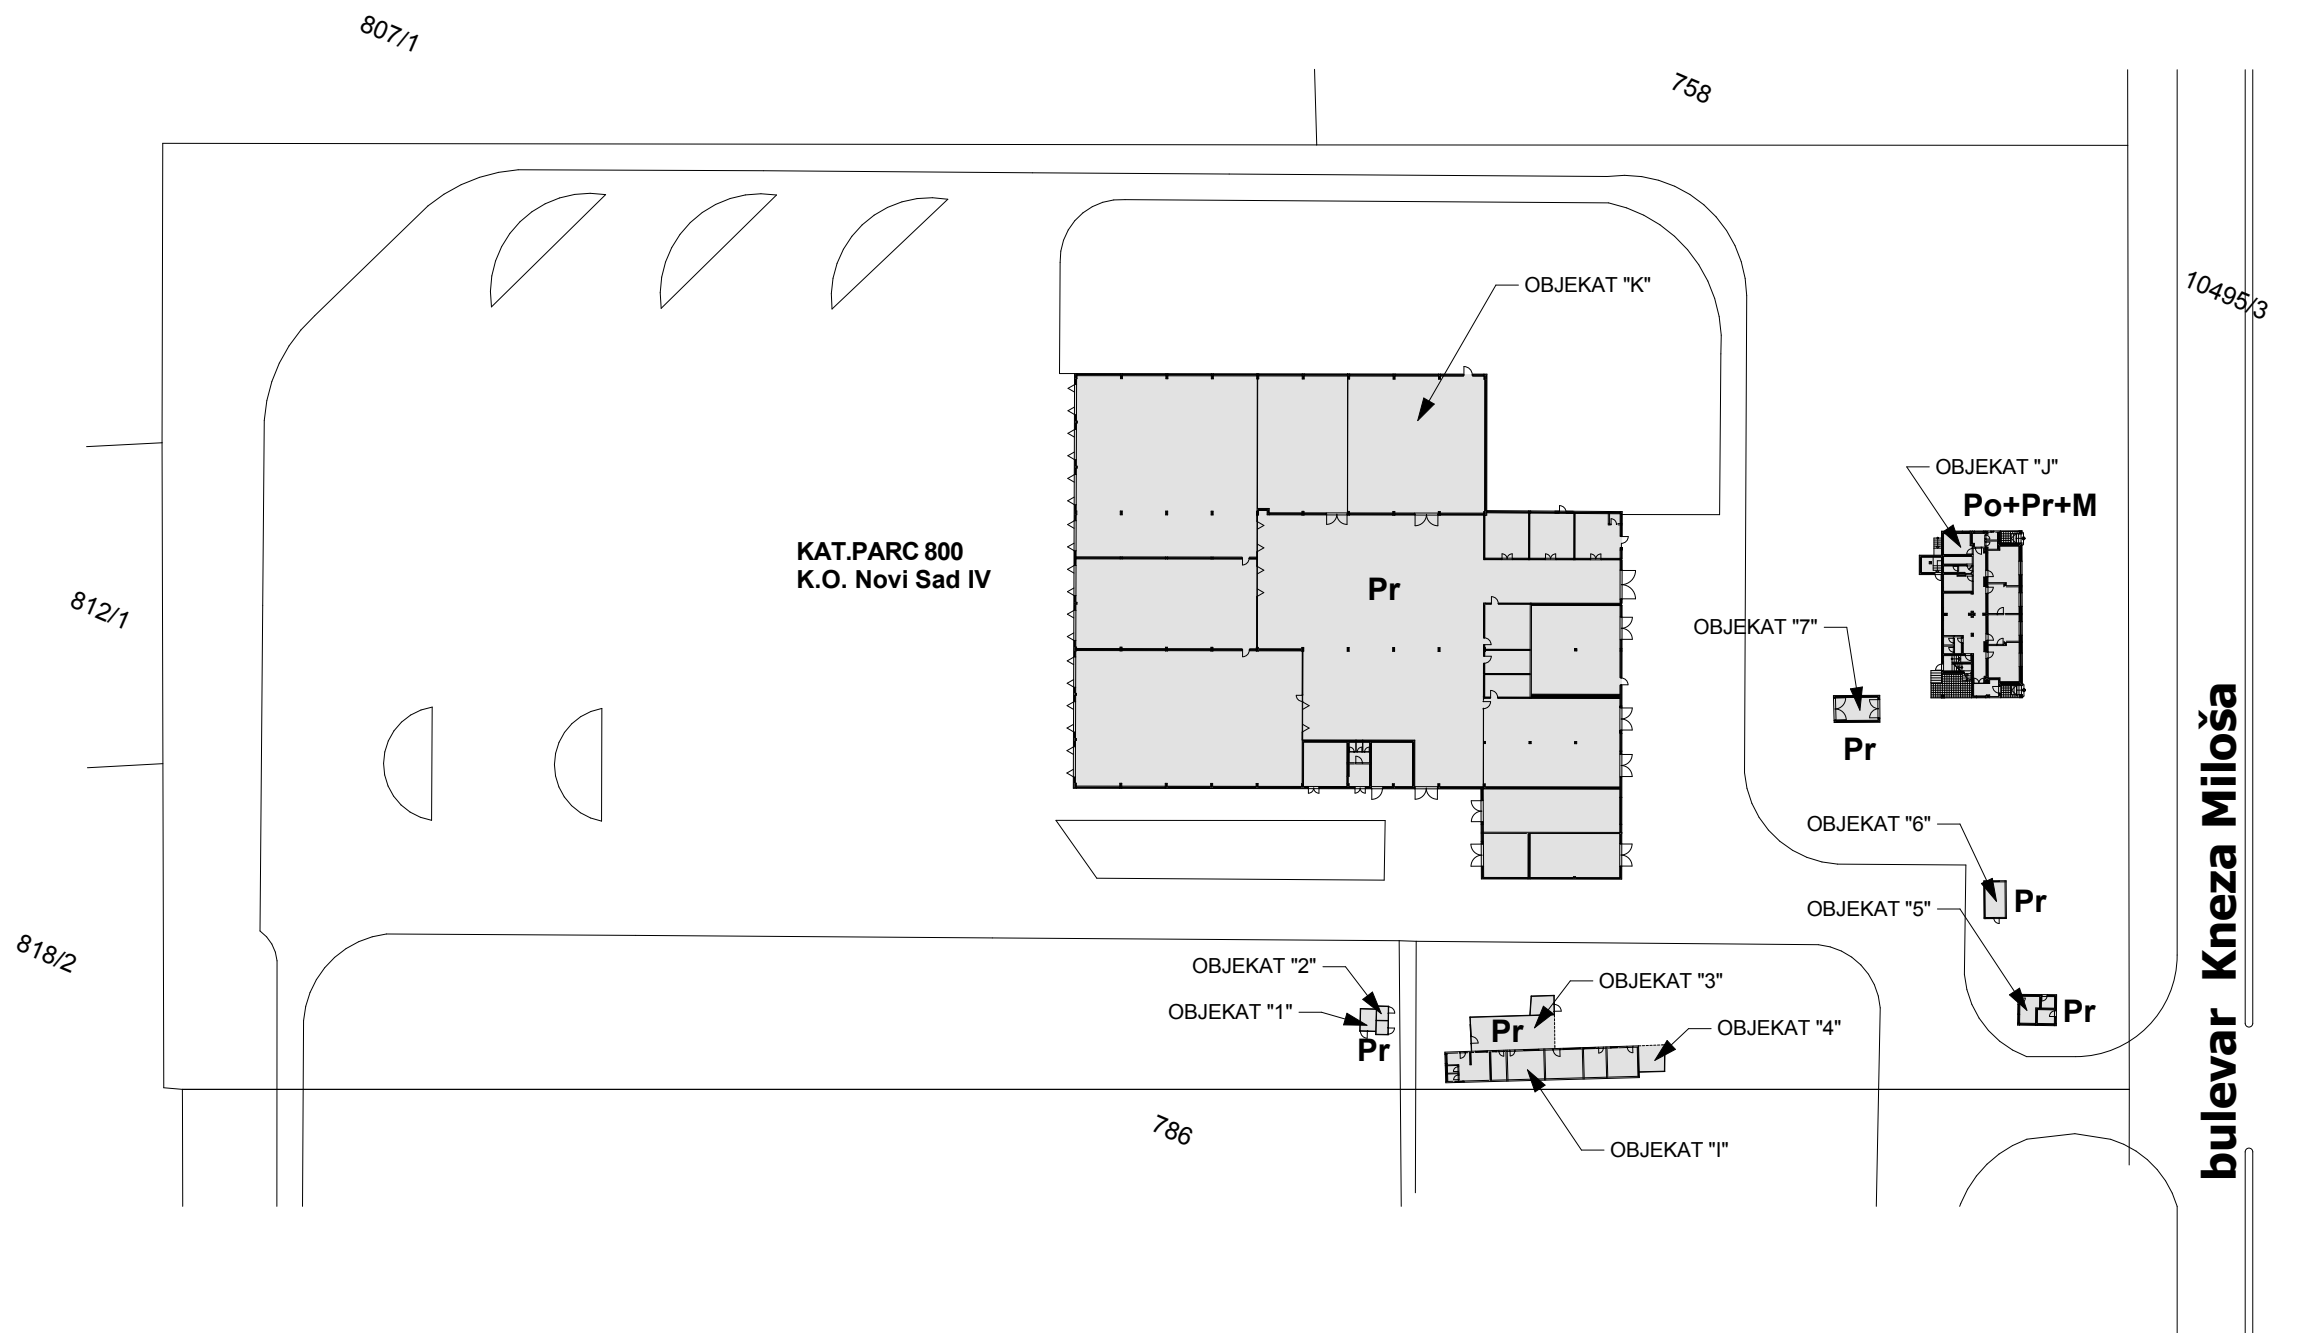

crtež:

SITUACIJA

razmera:

R 1 : 1000

"ARCHI 05"

ARCHI

05

Jovana Đorđevića 7, Novi Sad

objekat:

Poslovni objekat - JGSP, Pr, Pr+1

lokacija:

Ul. Novosadski put br.46, Novi Sad
K.O. Novi Sad IV, br. parcele 800

investitor:

JGSP "Novi Sad"
ul. Futoški put br.46, Novi Sad

projektant:

Milan Punoš, dipl. ing. arh.
Danijel Adamović, dipl. ing. arh.

broj elaborata:

E: 109/2010

datum:

jnovembar-2010

list:

1